


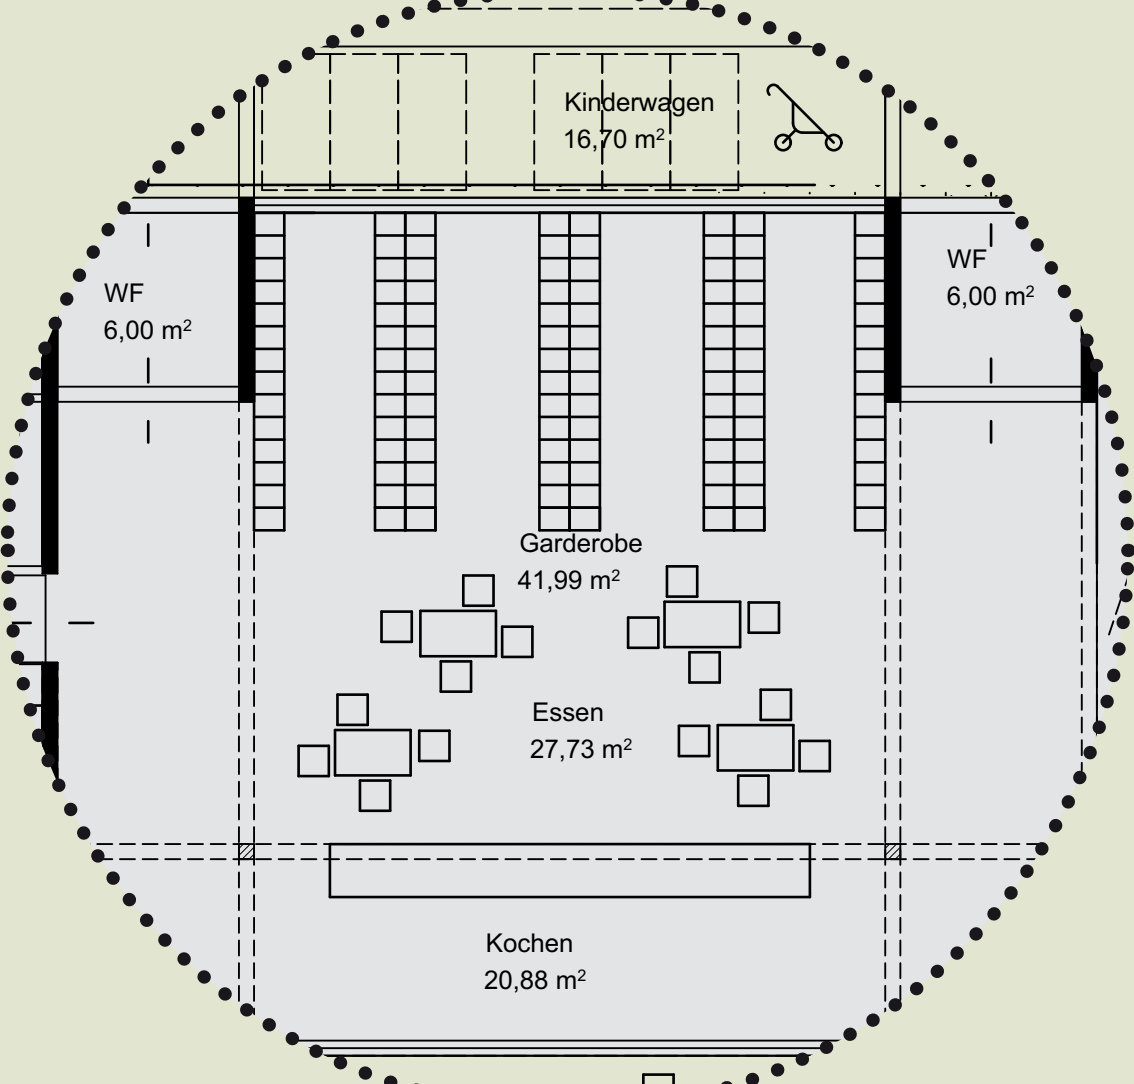


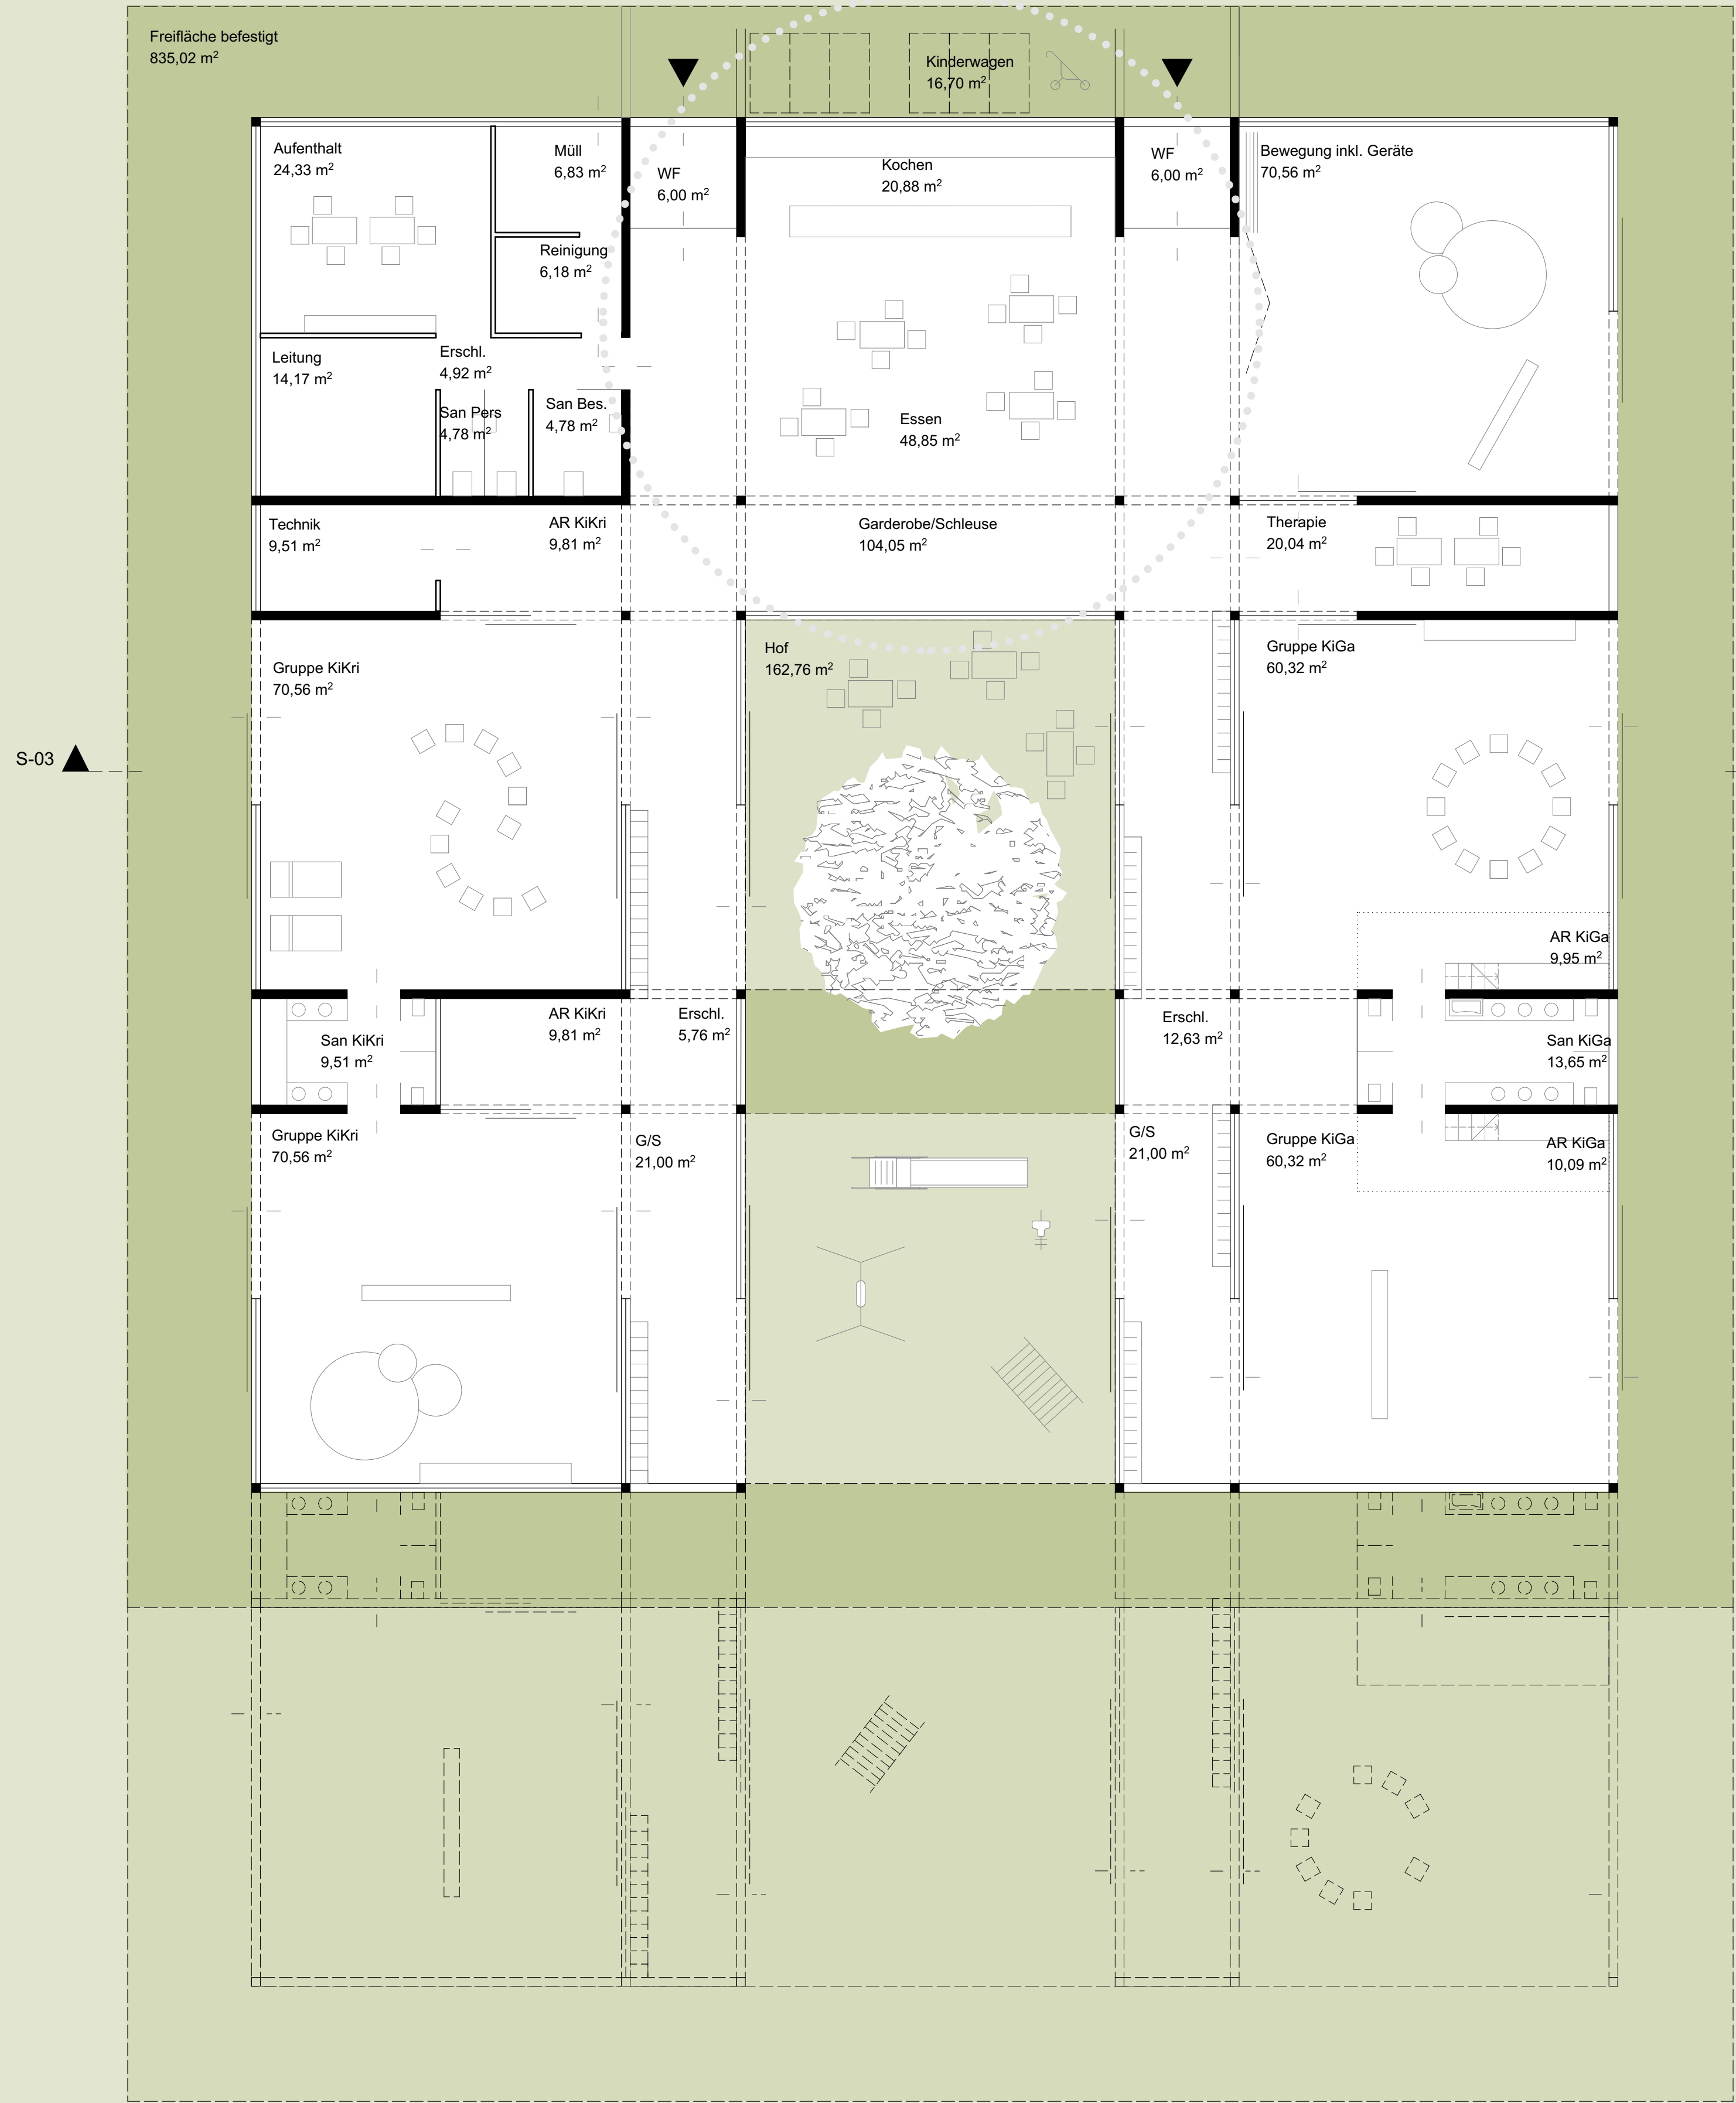

VARIANTE Garderobe

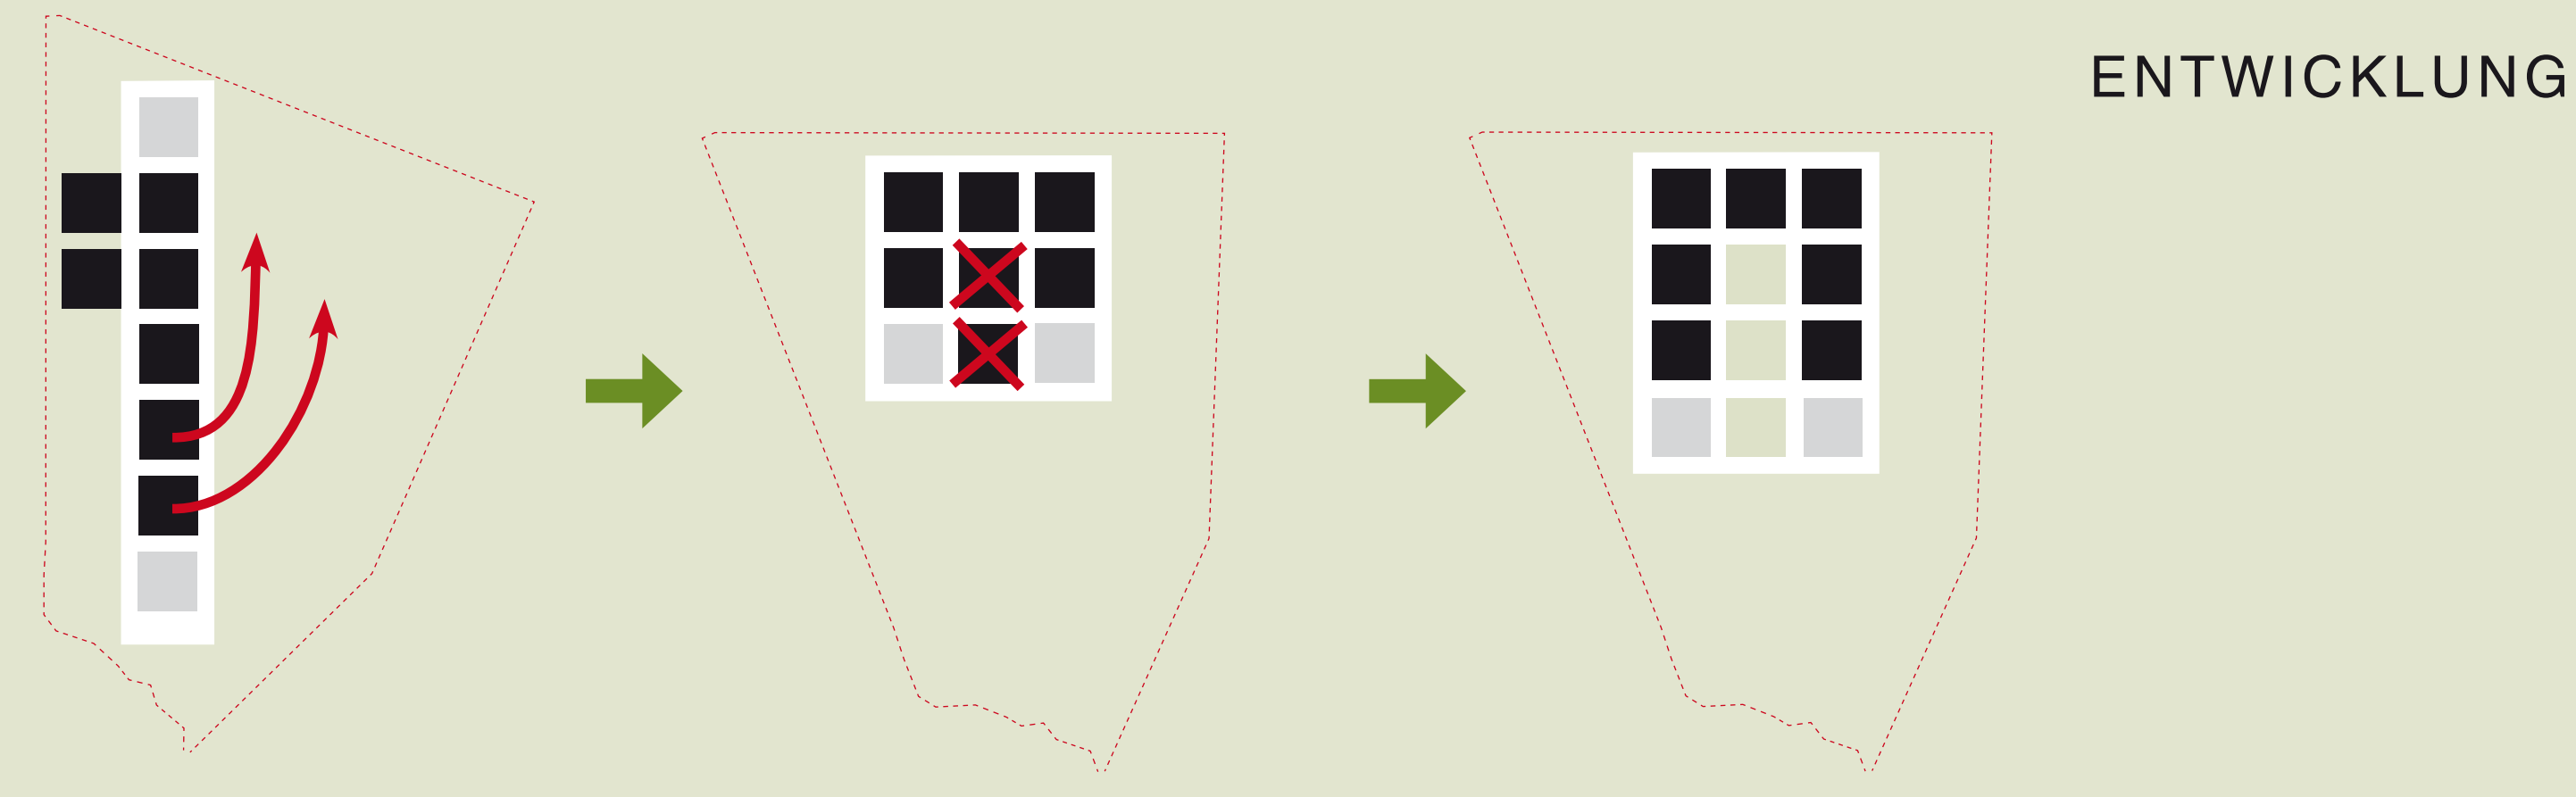


ENTWICKLUNG

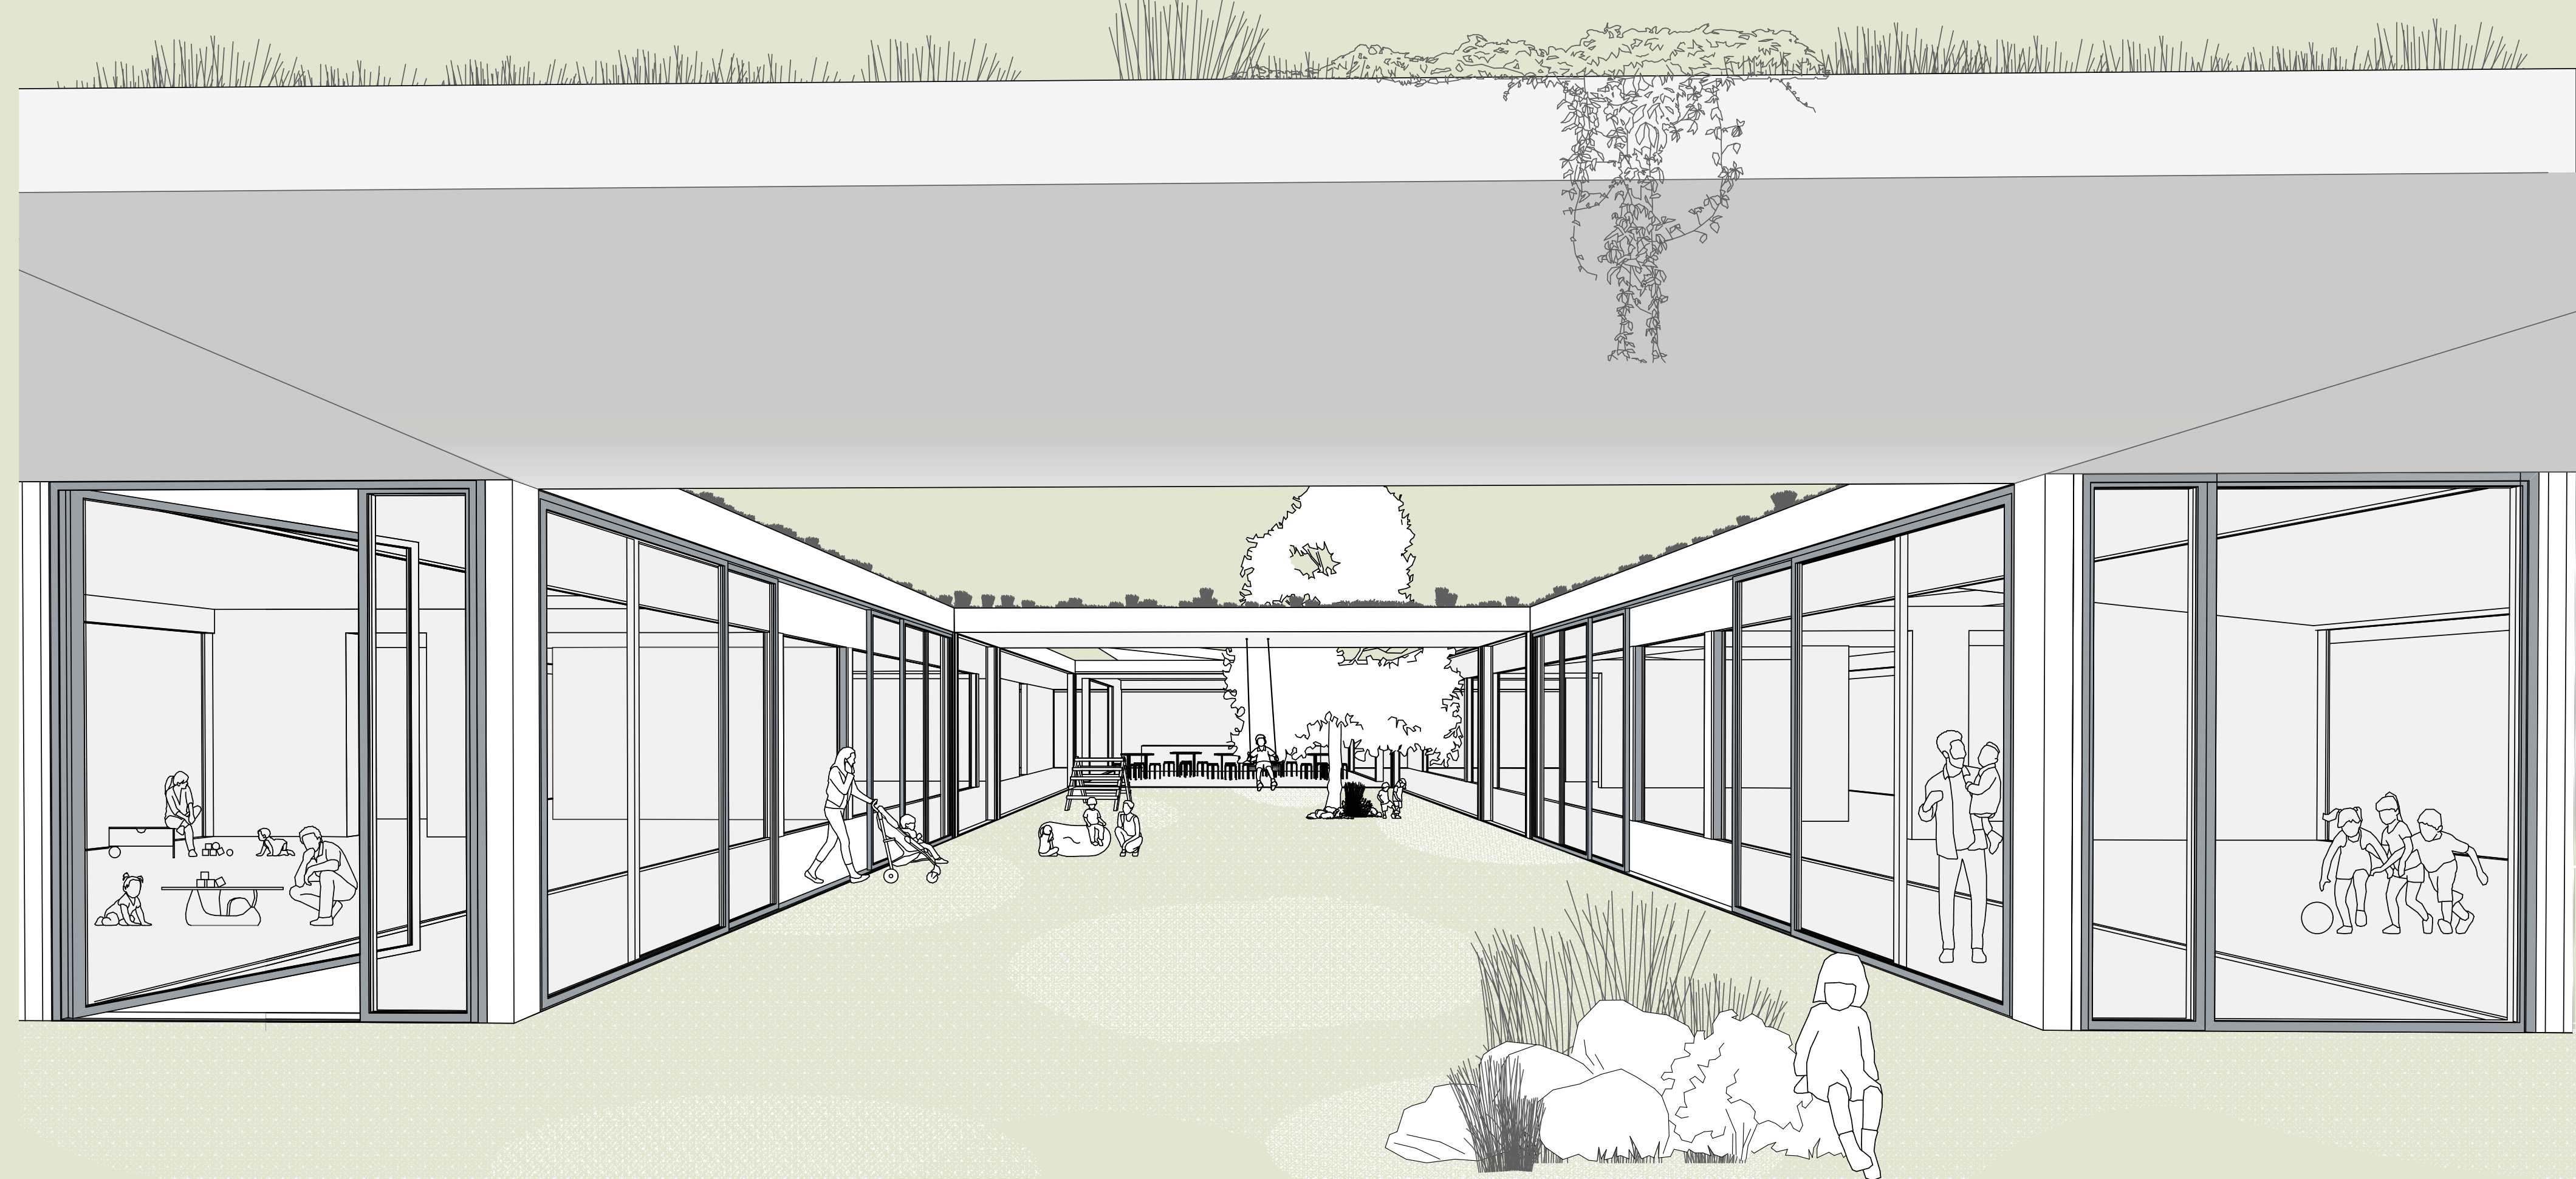


Schaubild


GRUNDRISS 1:100

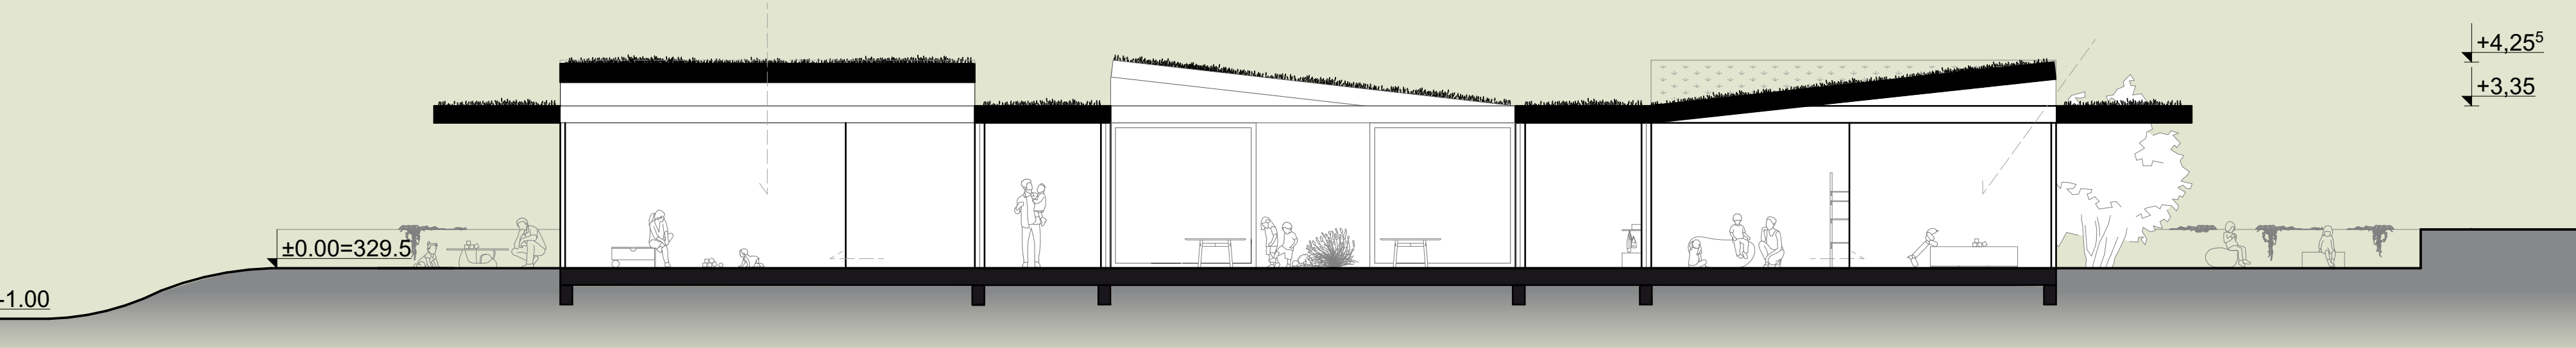


Schnitt 1:100

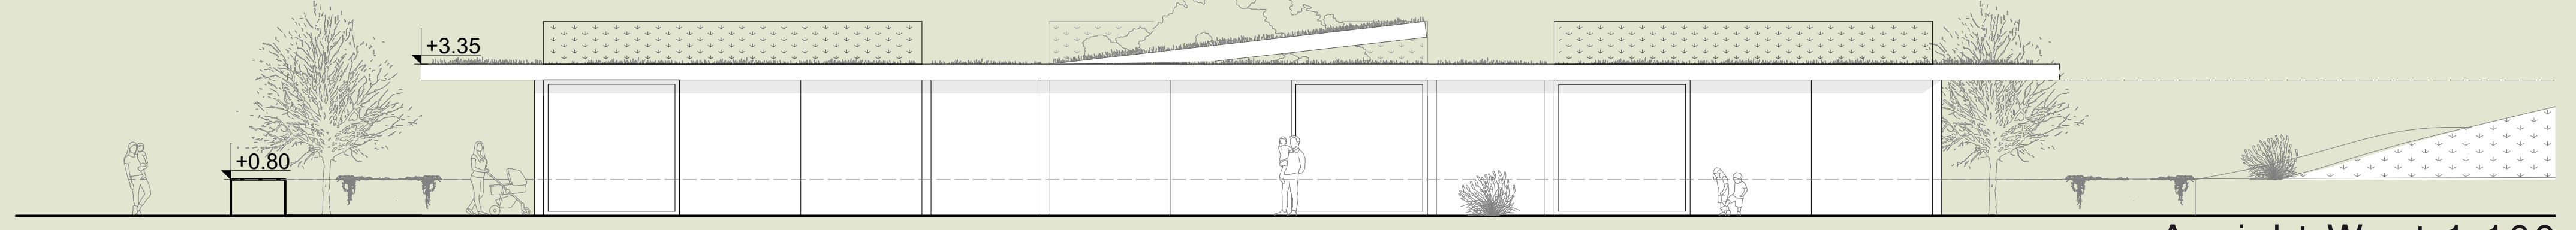

Ansicht West 1:100

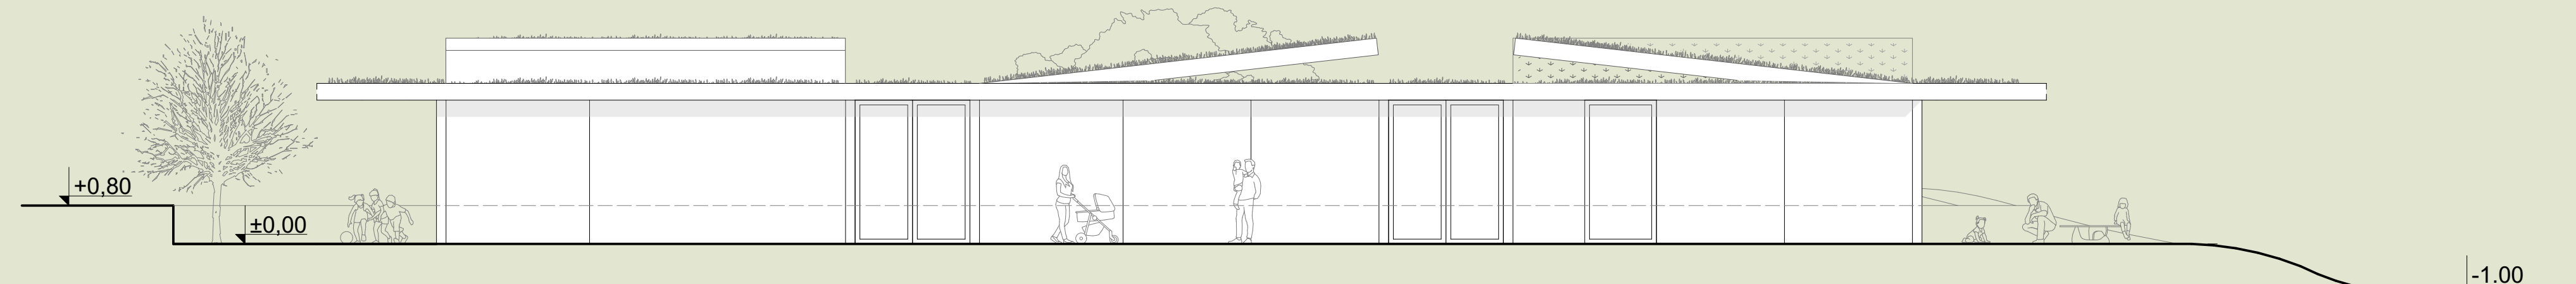

Ansicht Nord 1:100

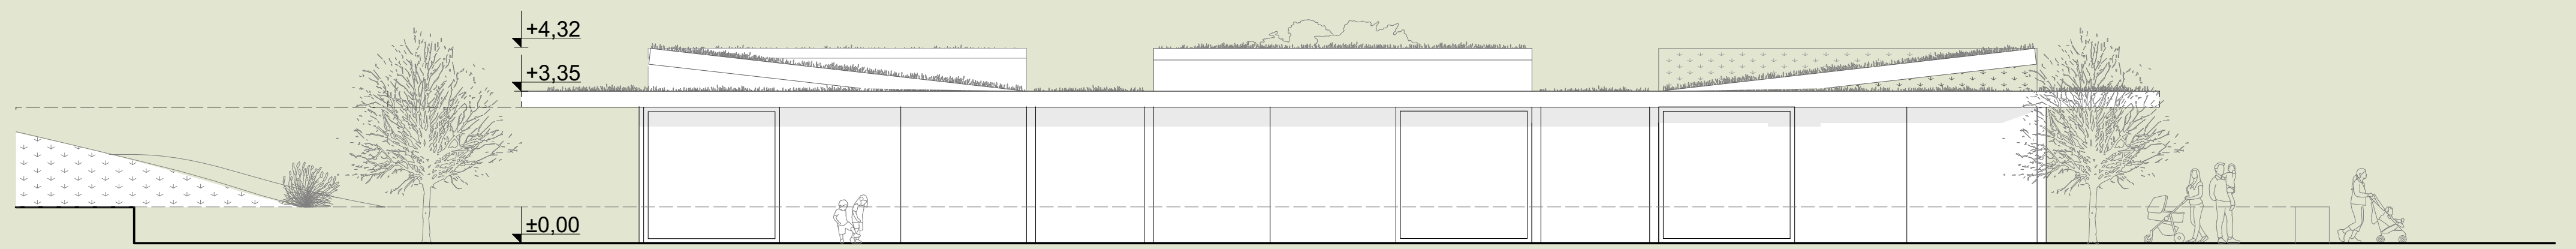

Ansicht Ost 1:100

LEGENDE

