


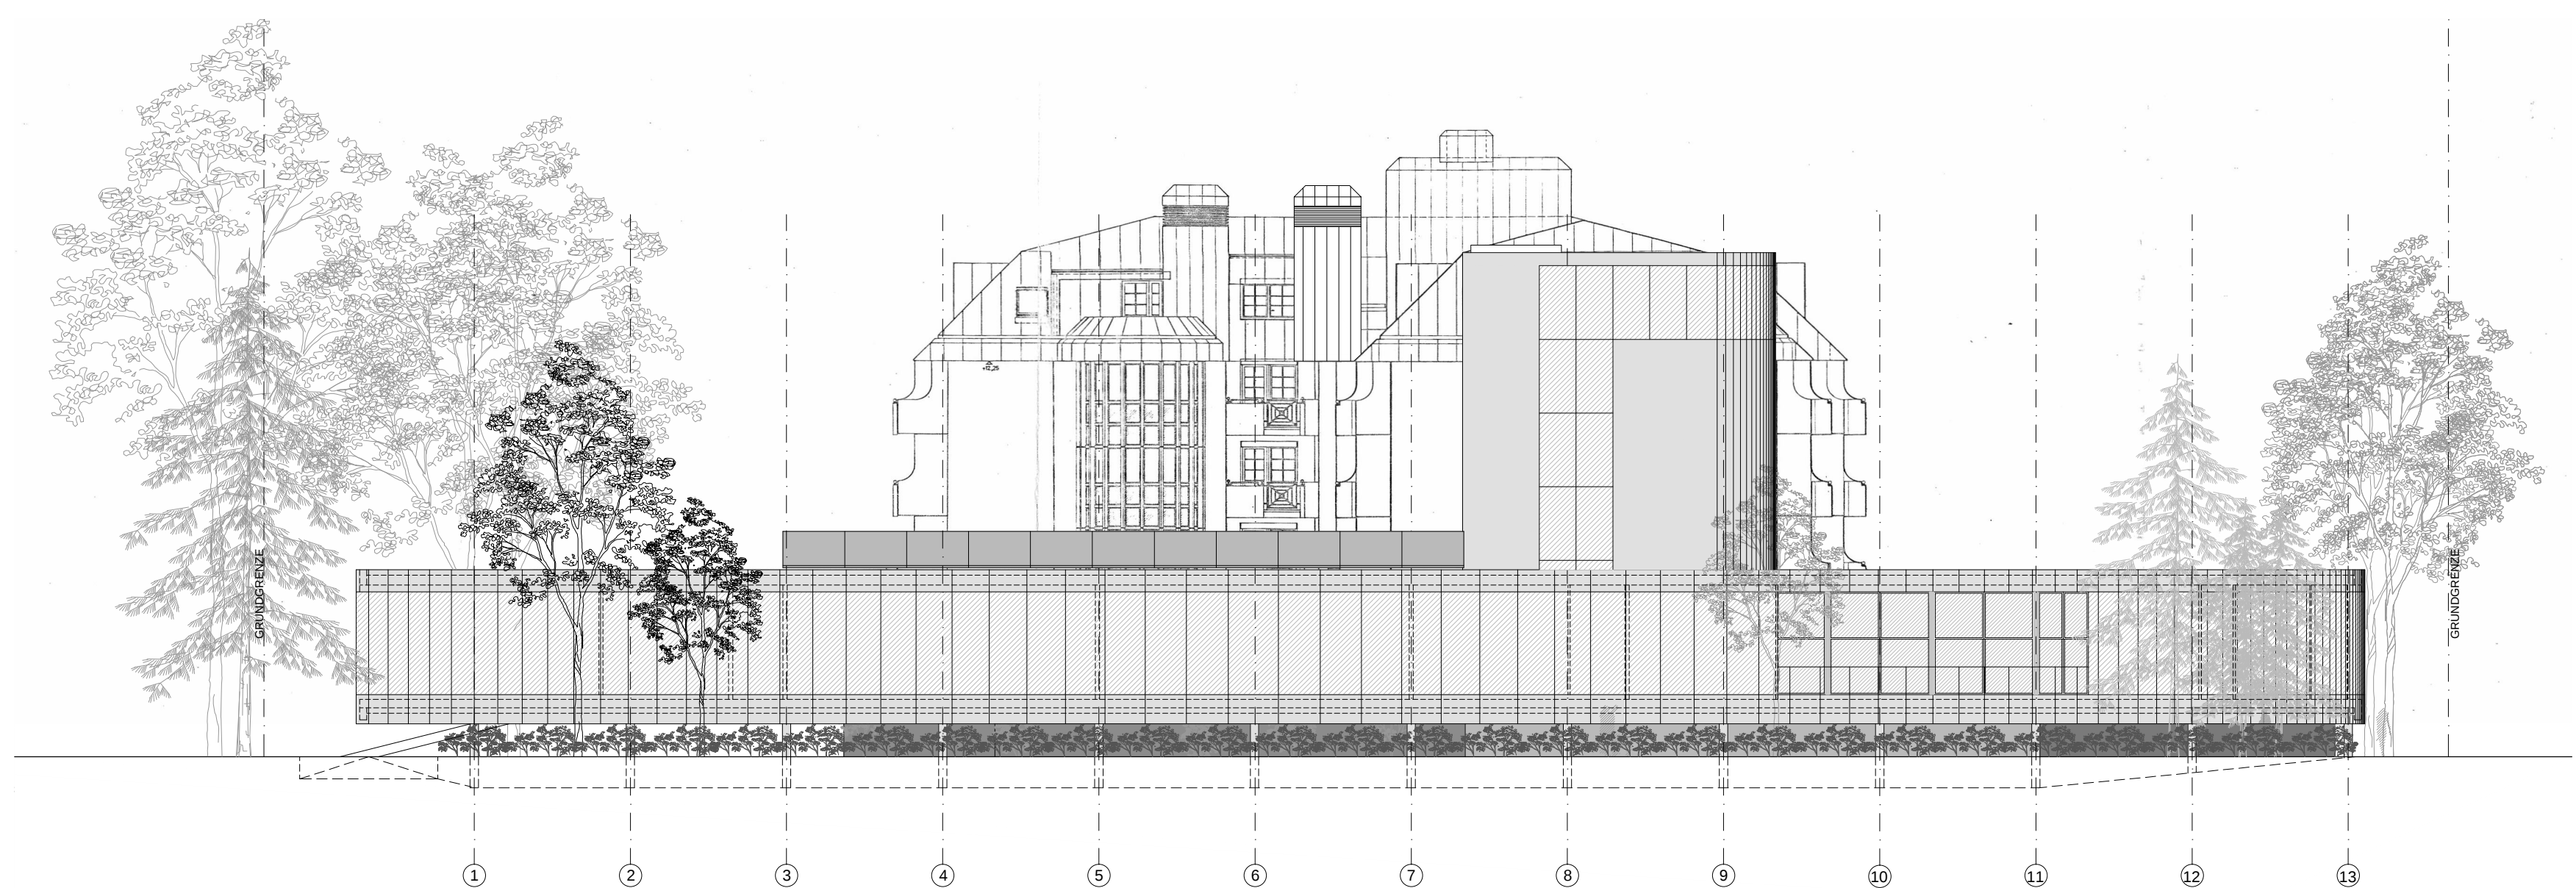

Ansicht Ost 1:200



Ansicht Süd 1:200