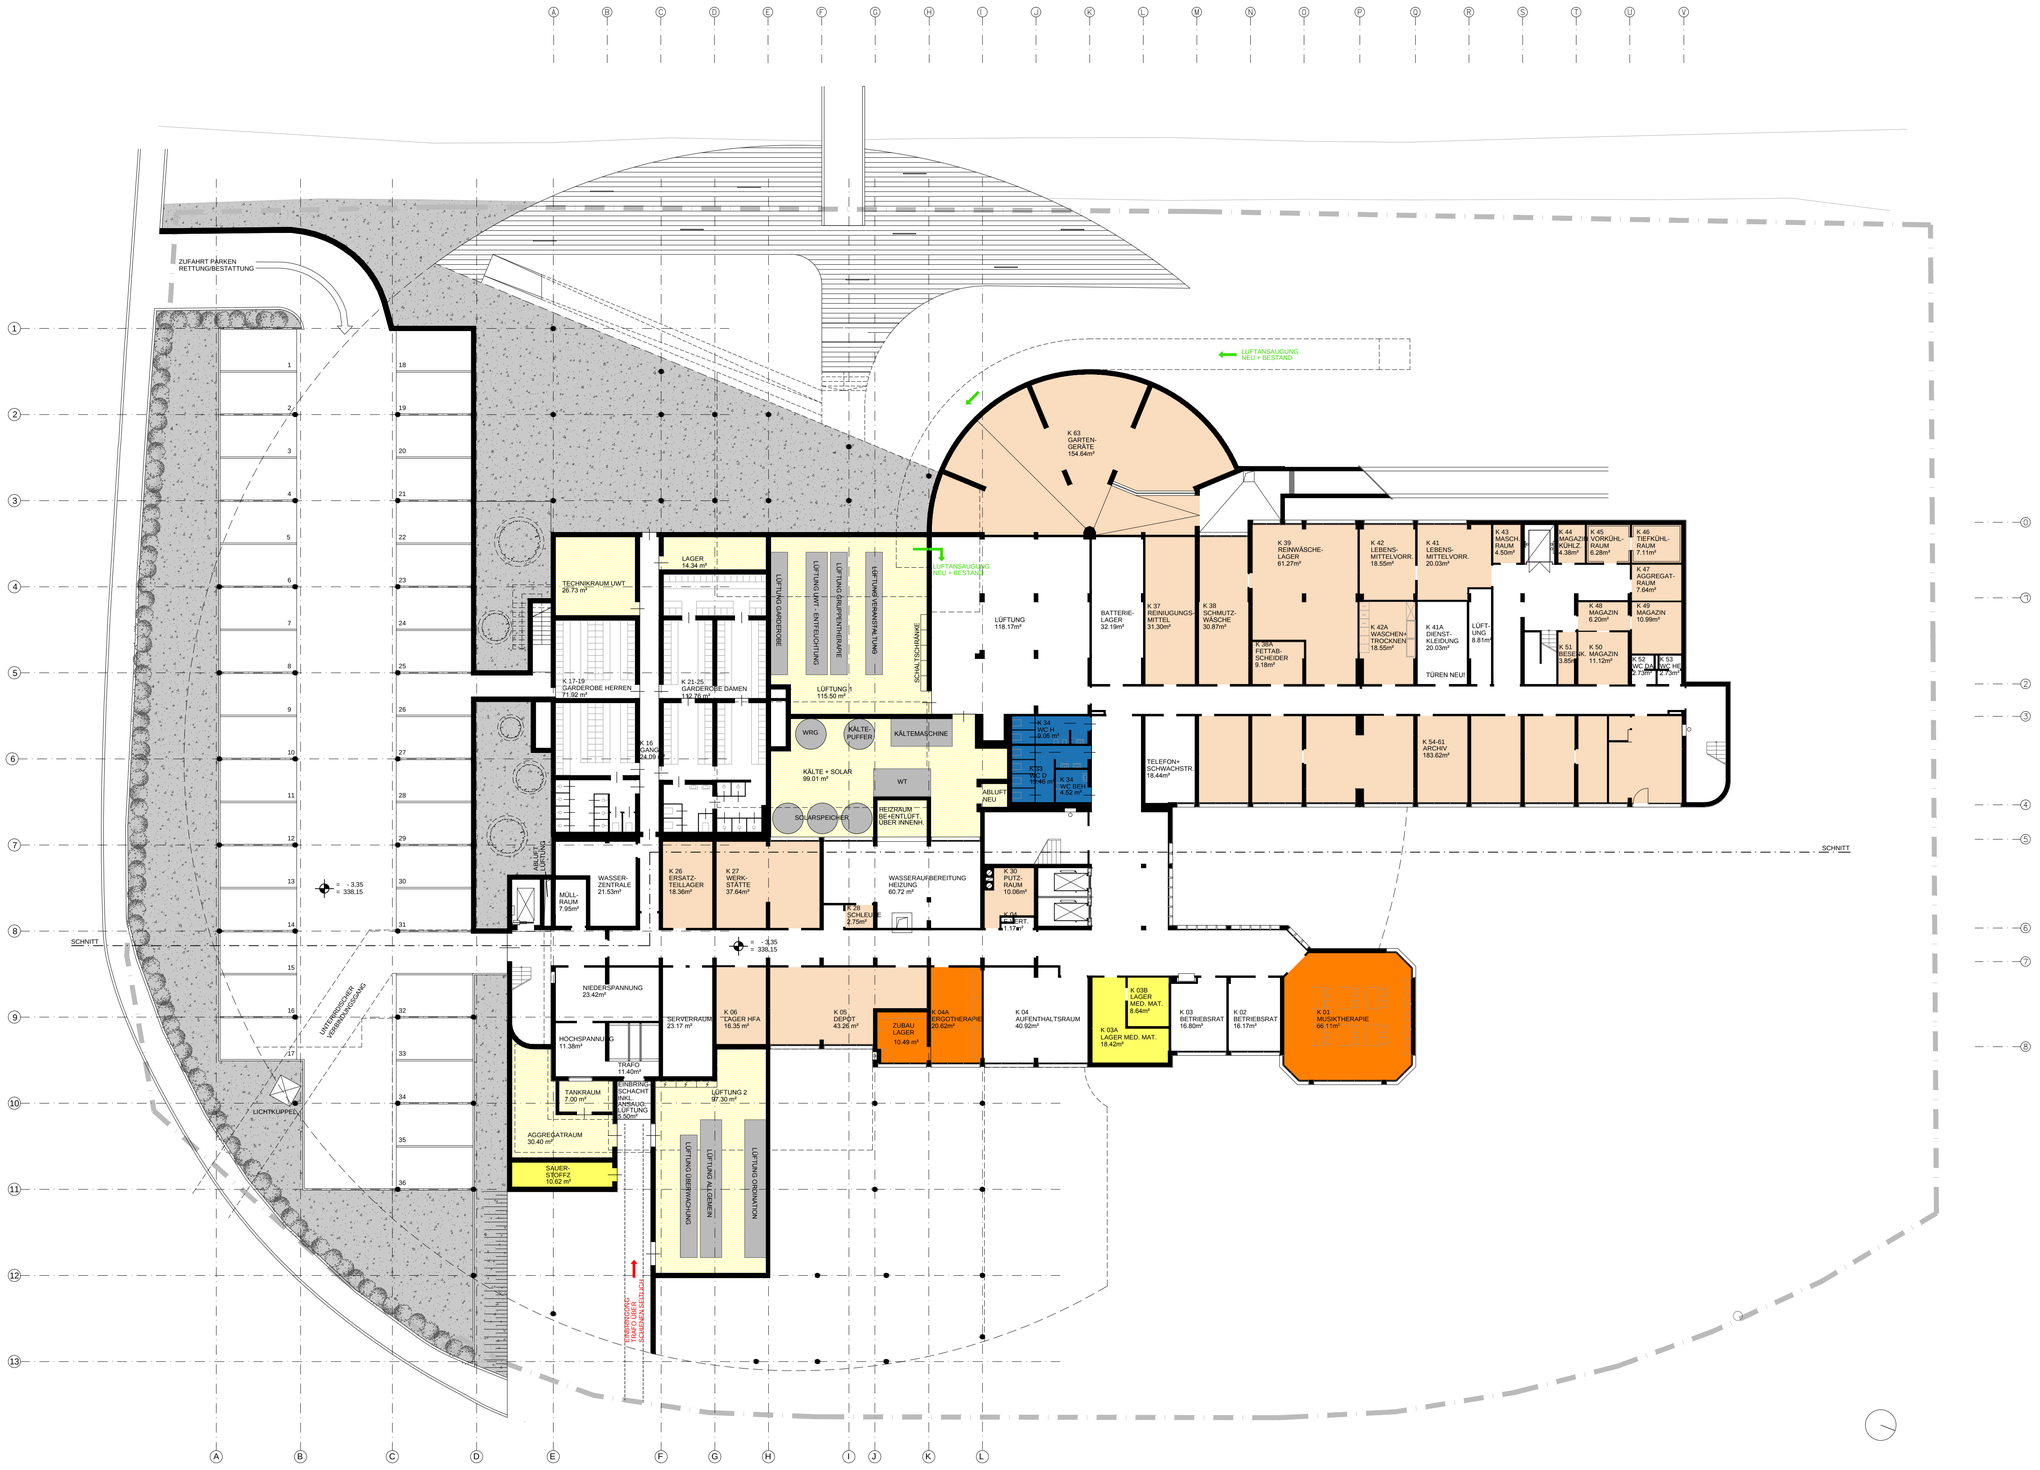

Grundriss UG 1:200