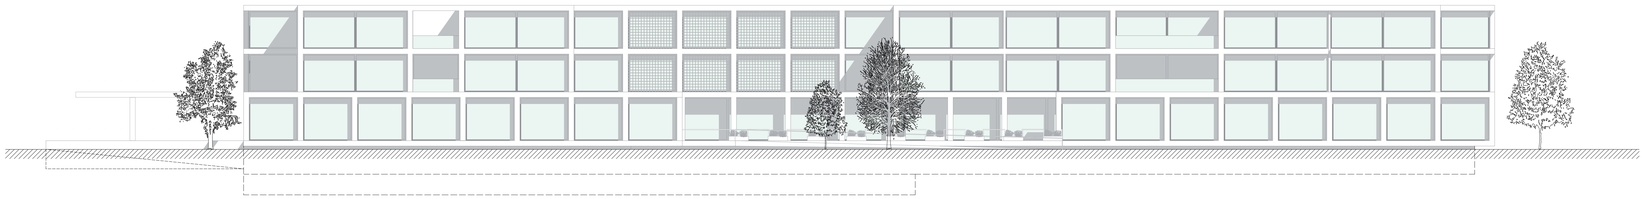

ANSICHT SÜD-WEST 1:500

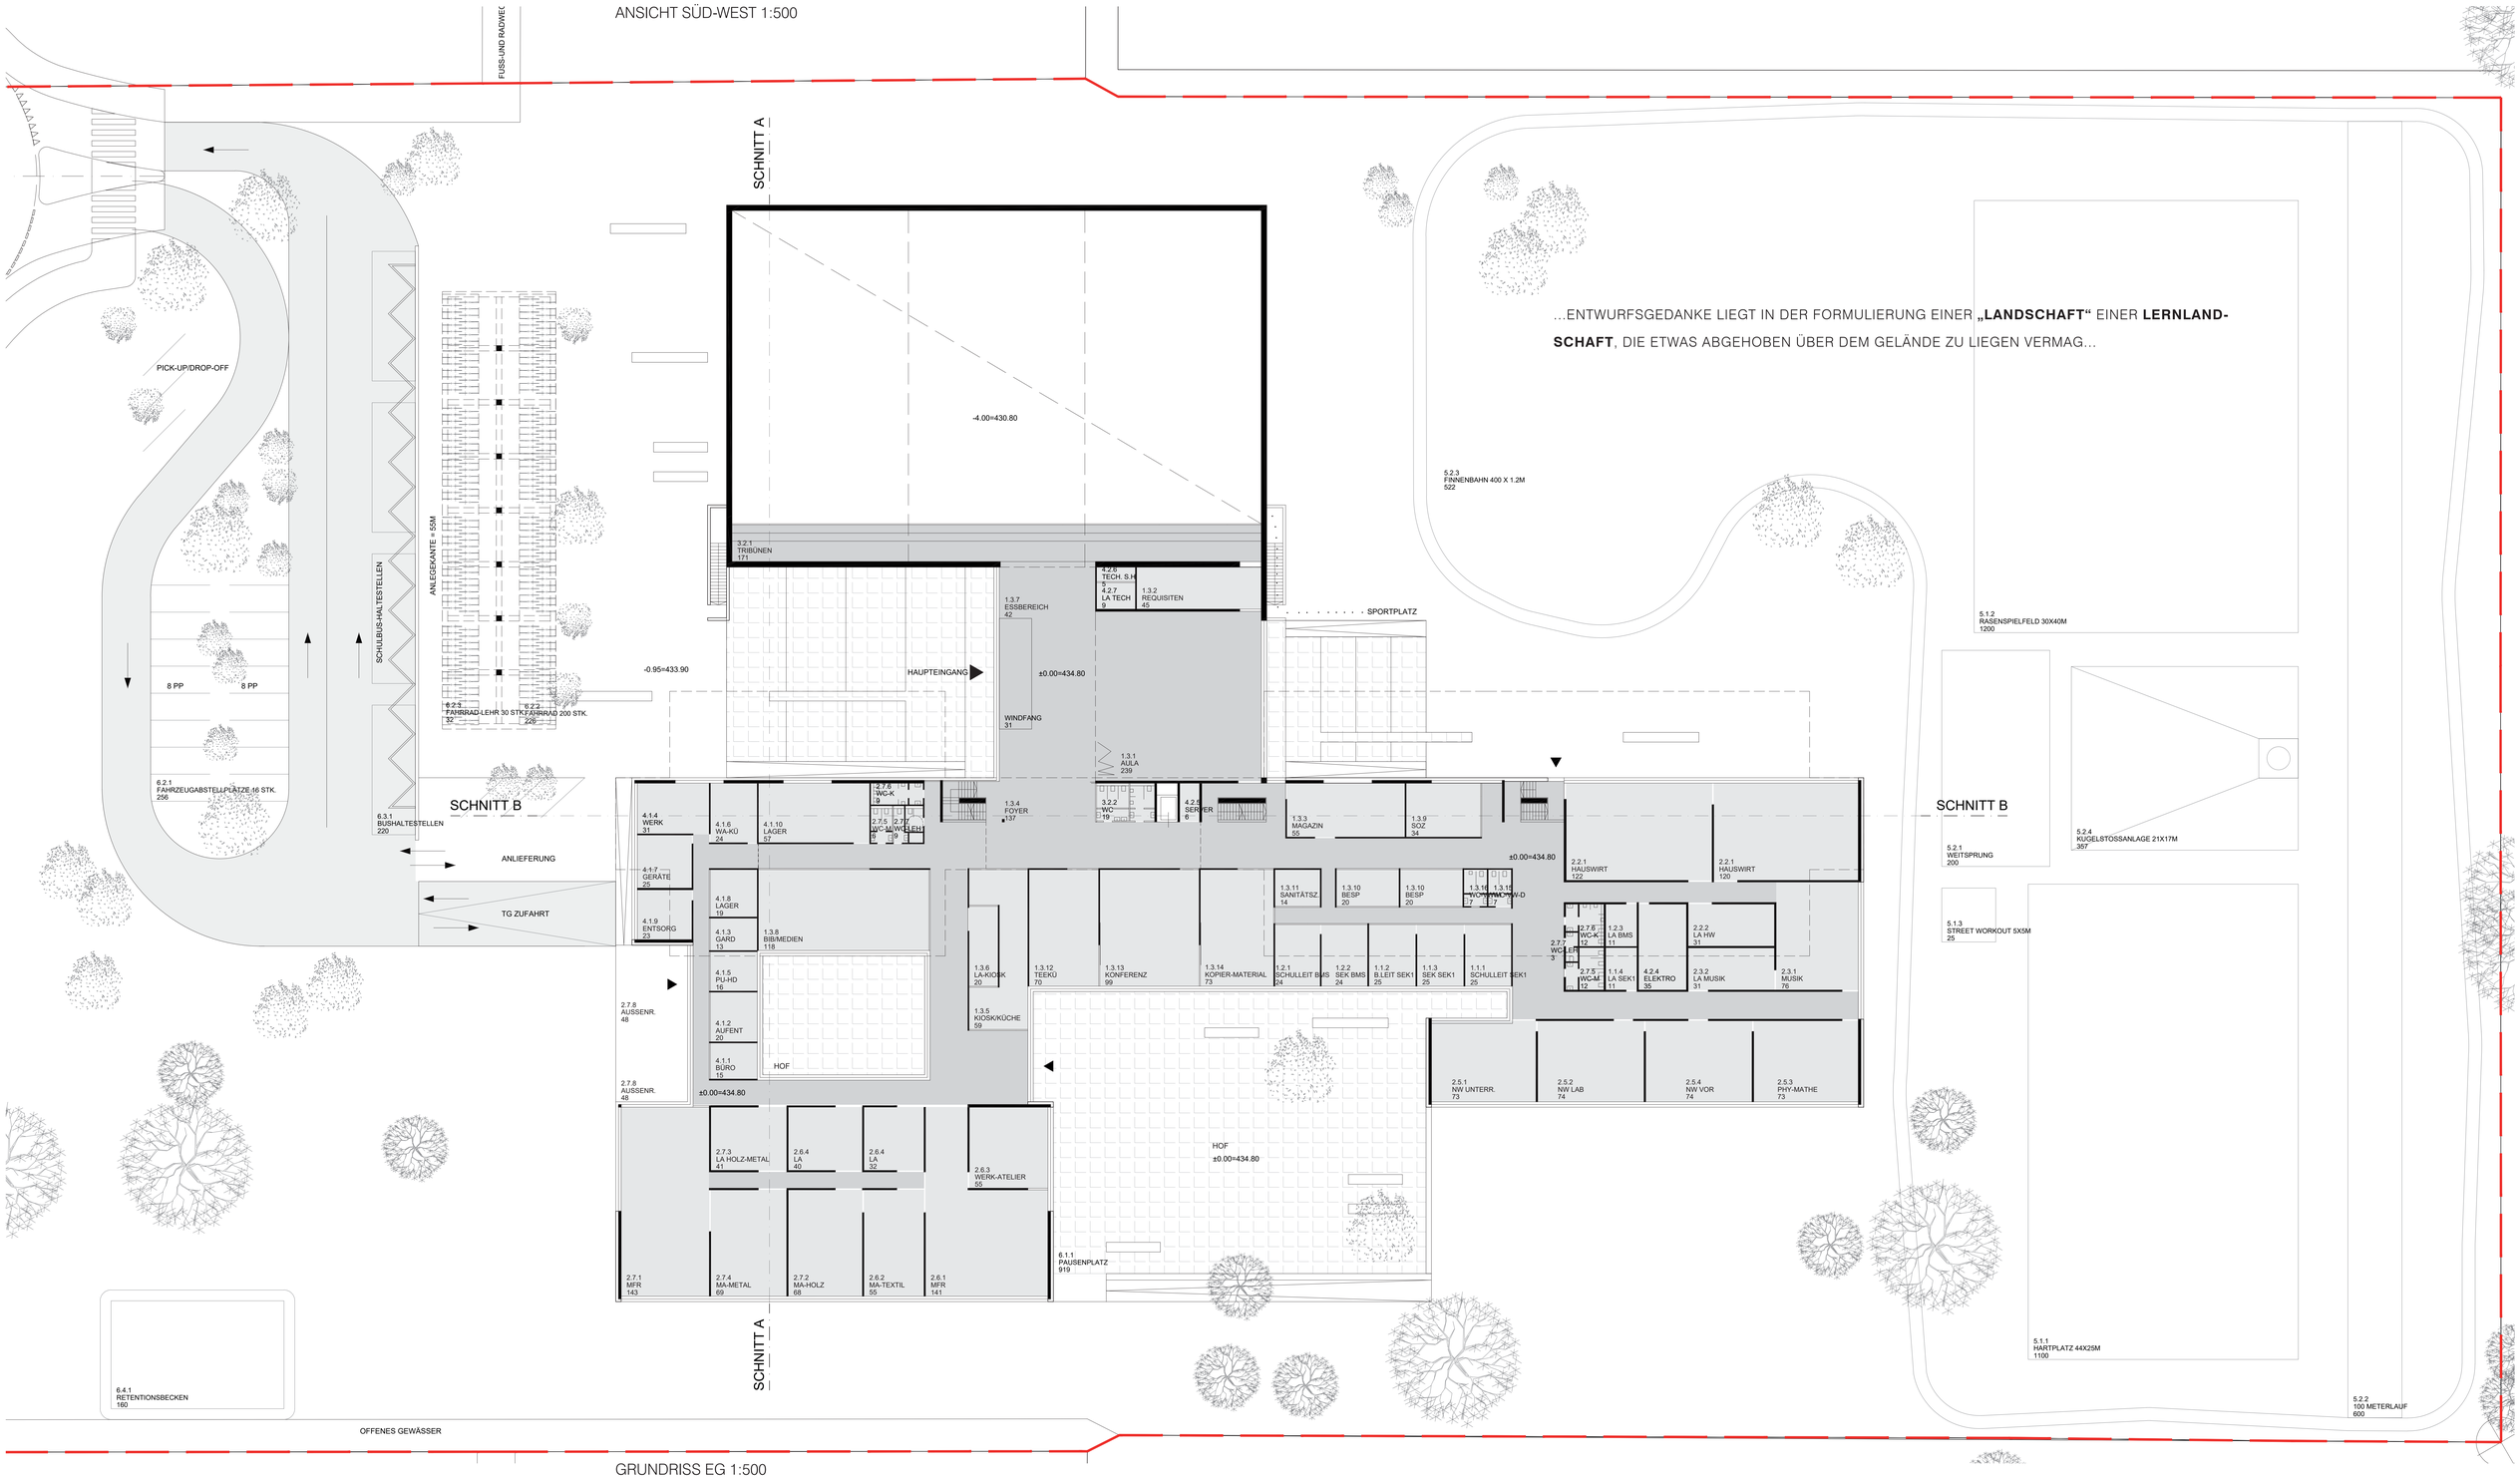

GRUNDRISS EG 1:500