





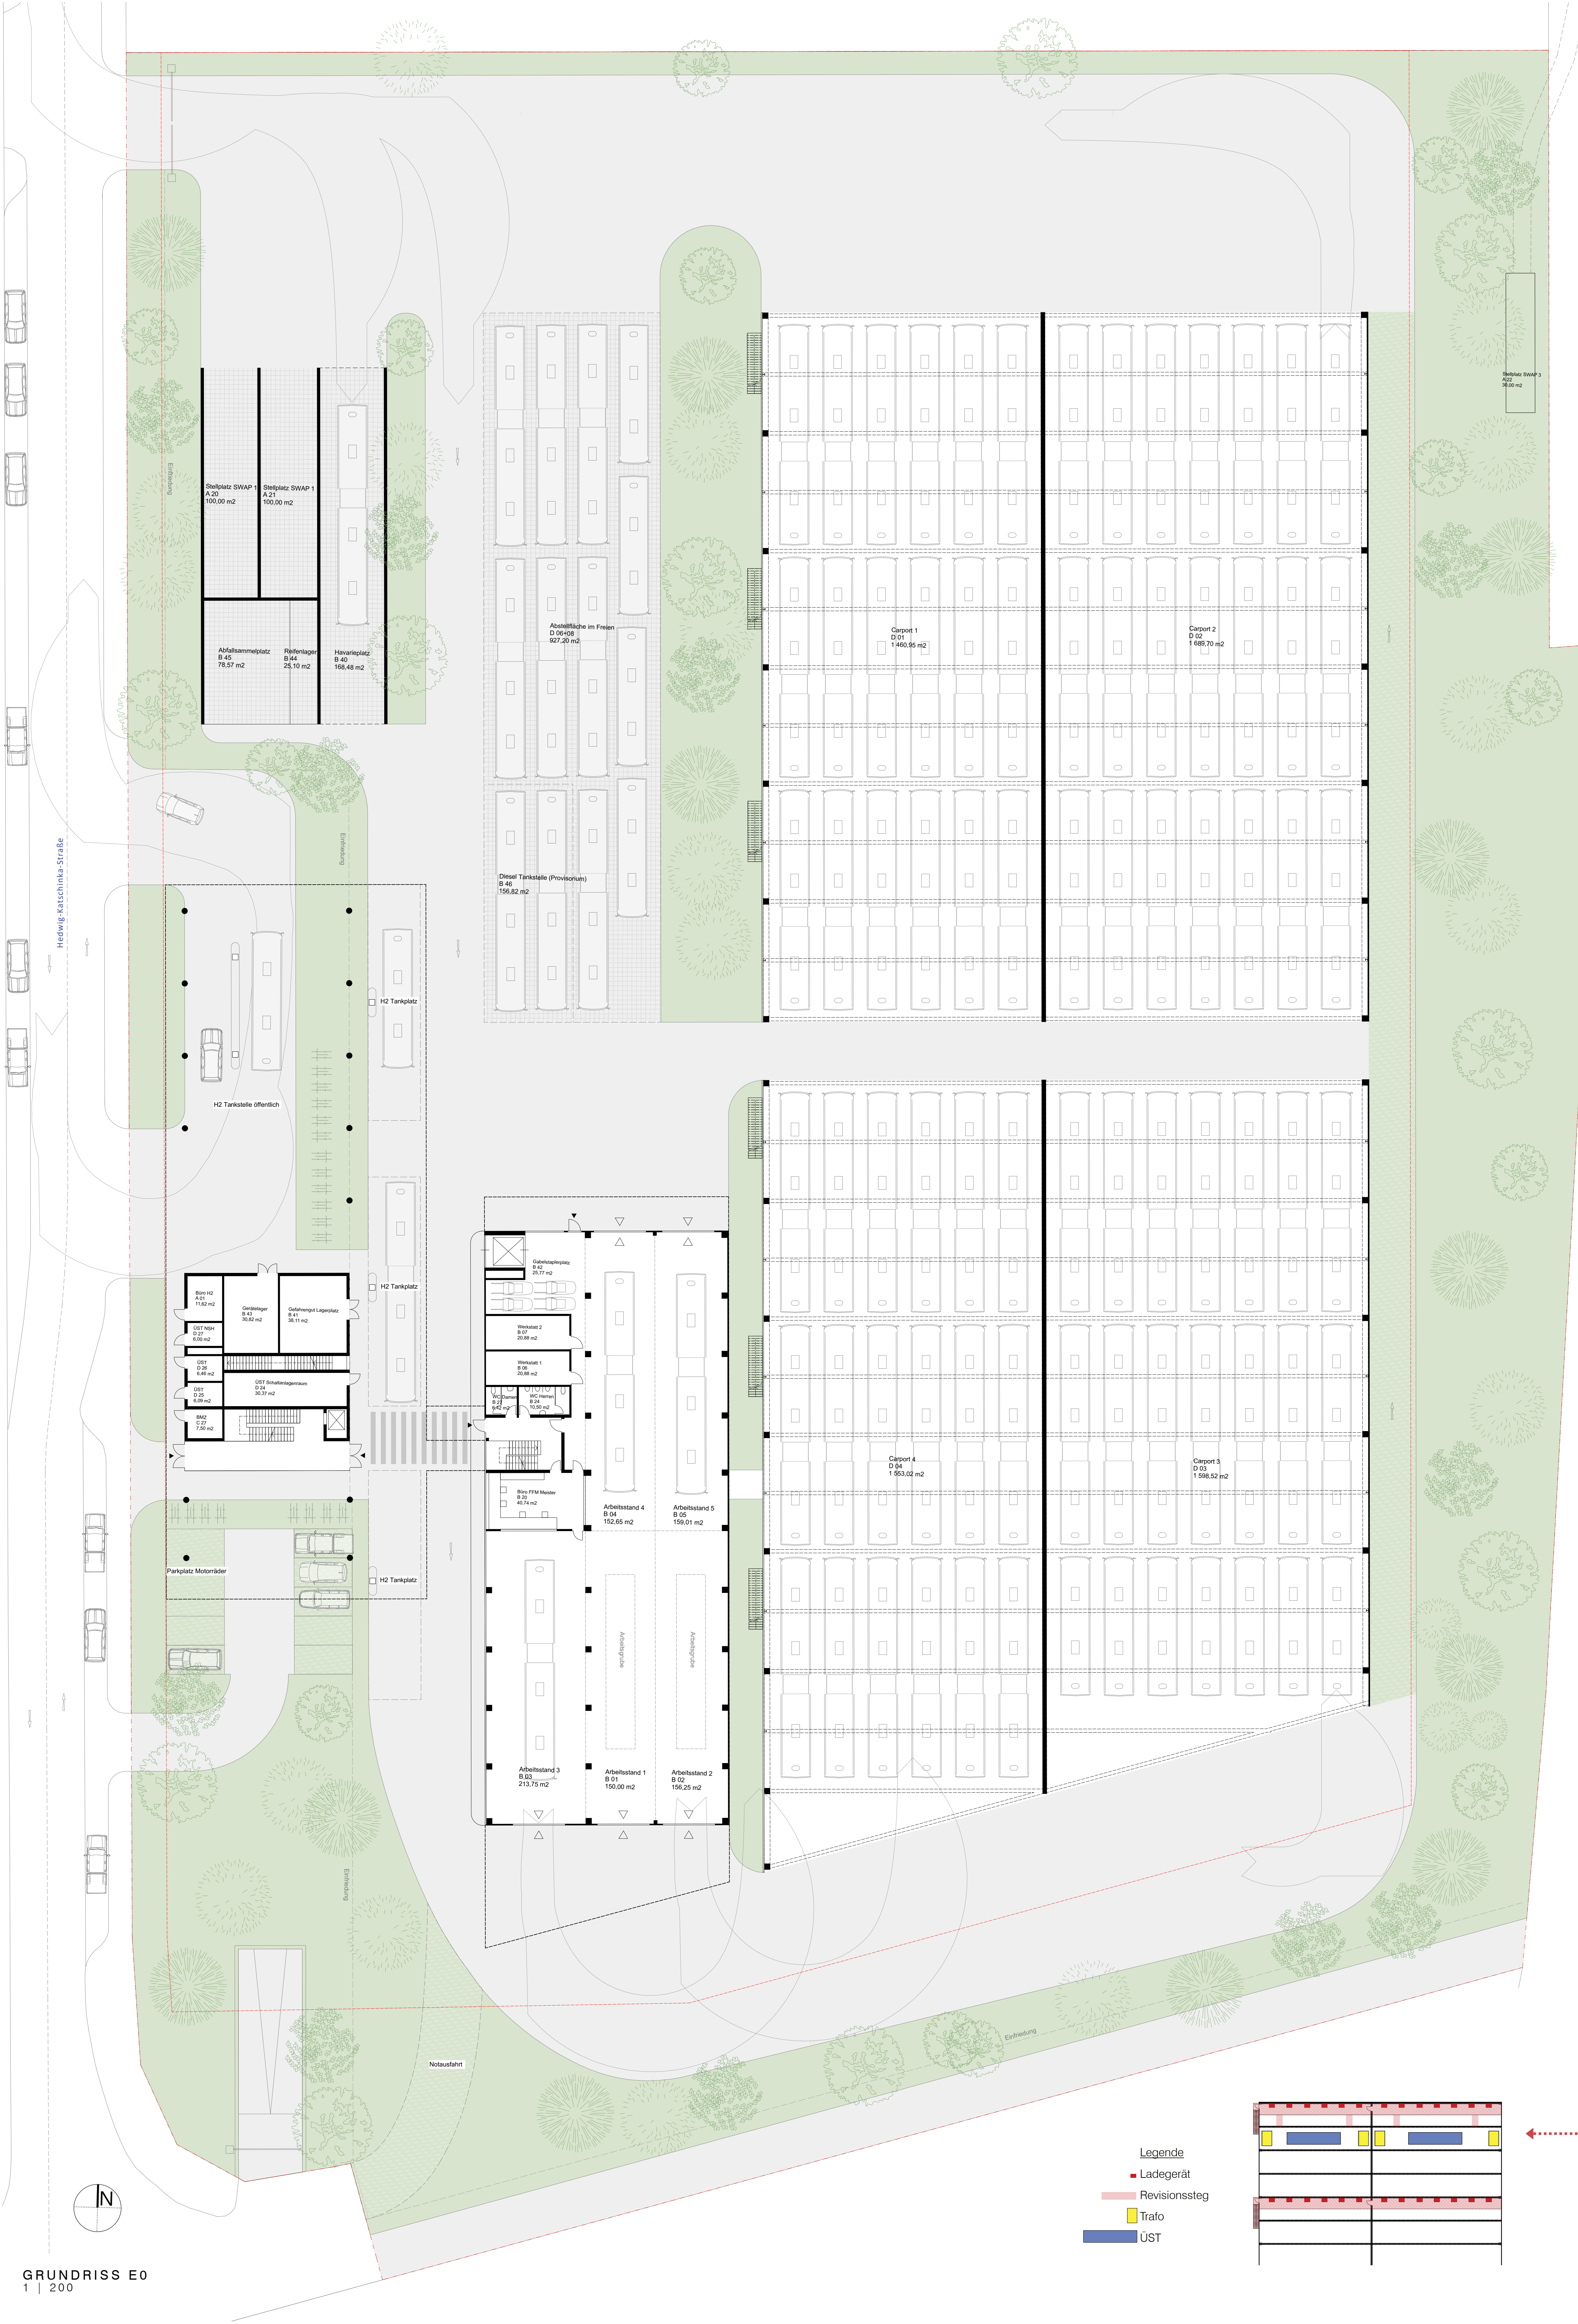


GRUNDRISS E0
1 | 200

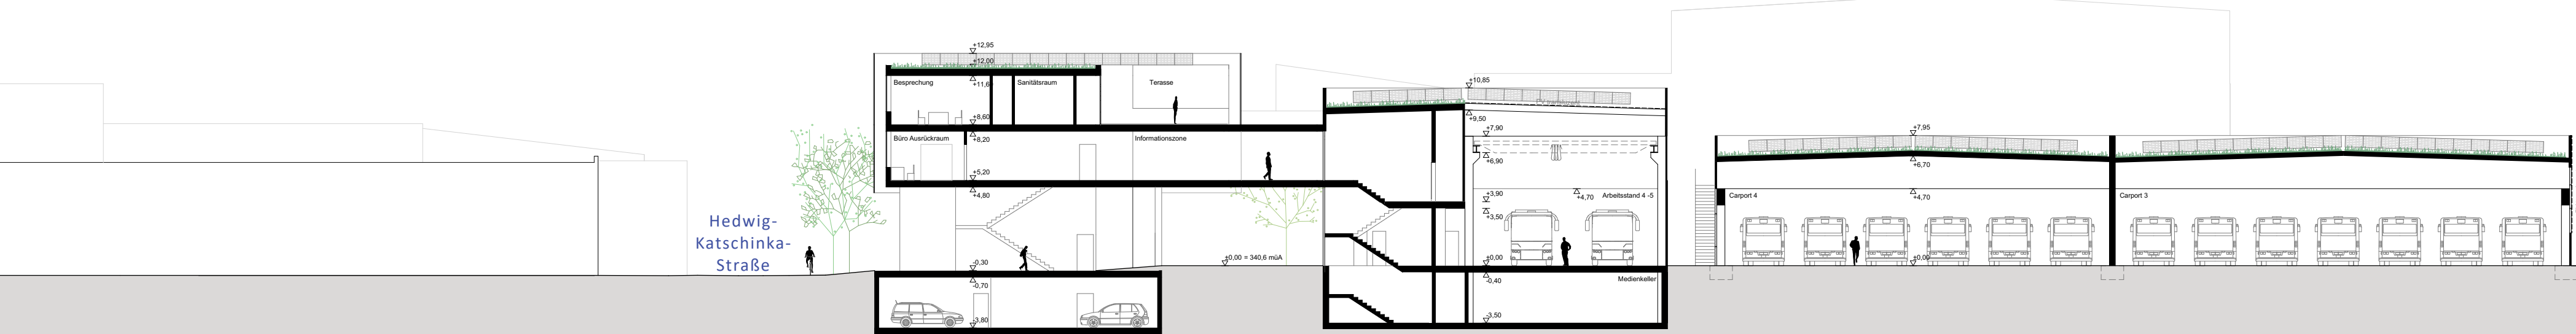


QUERSCHNITT
1 | 200


Bauetappen

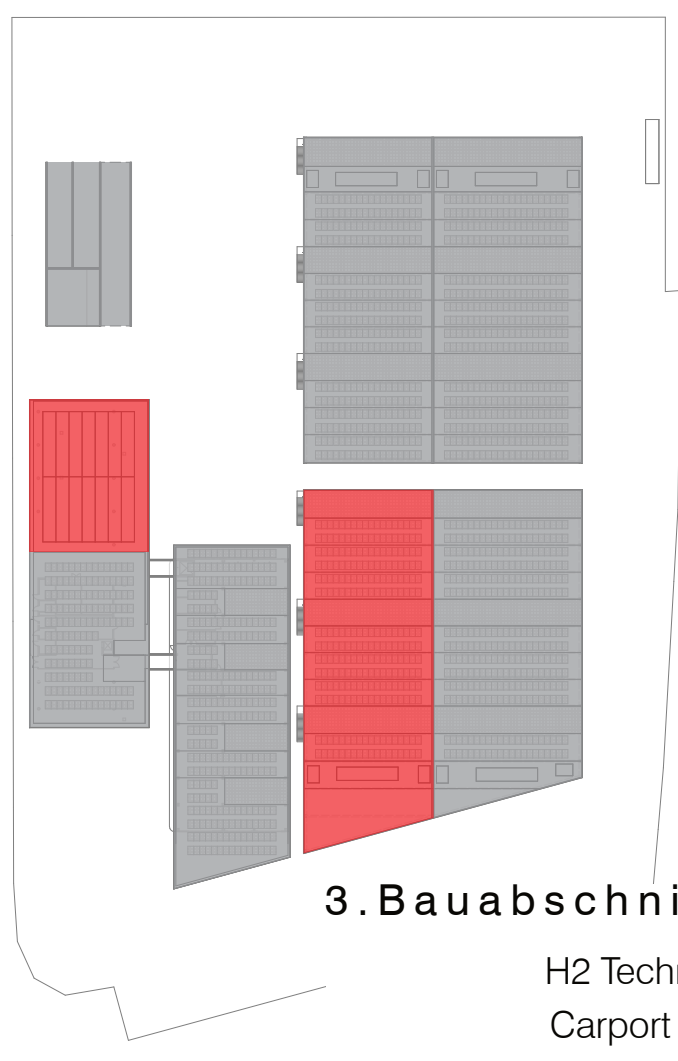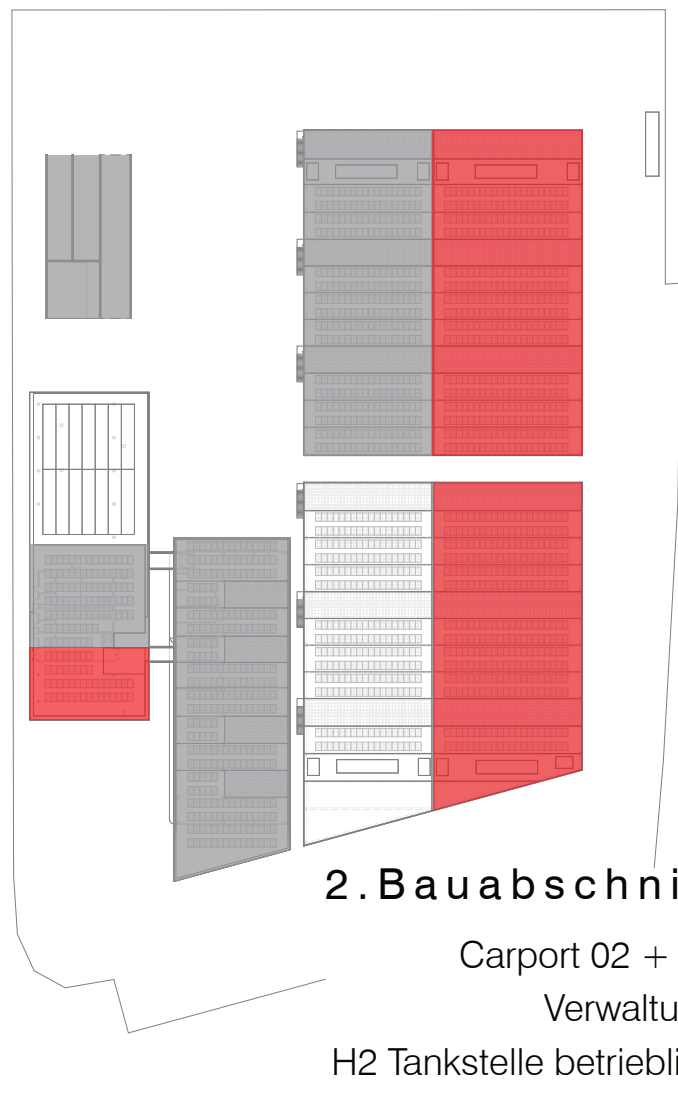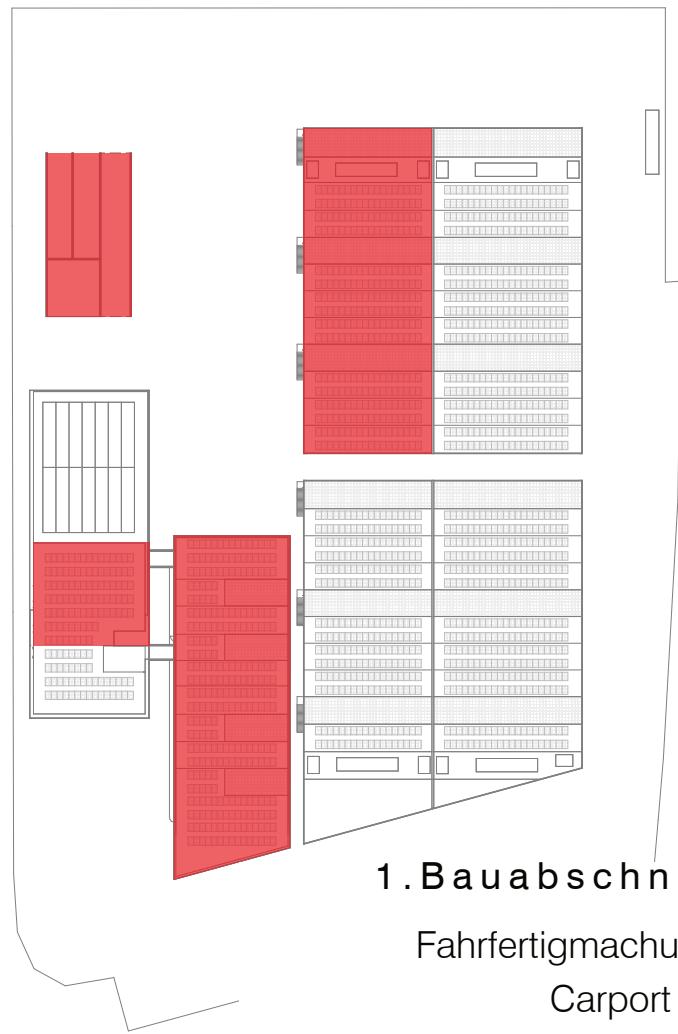

Fahrwege Bus

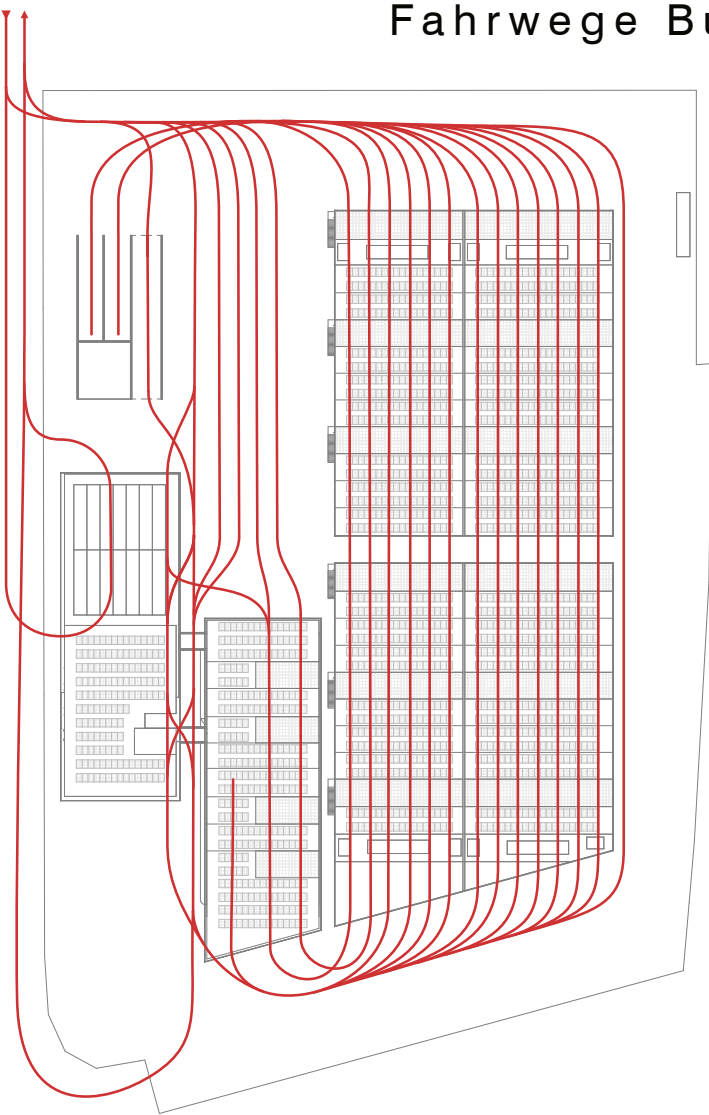

Photovoltaik Dach

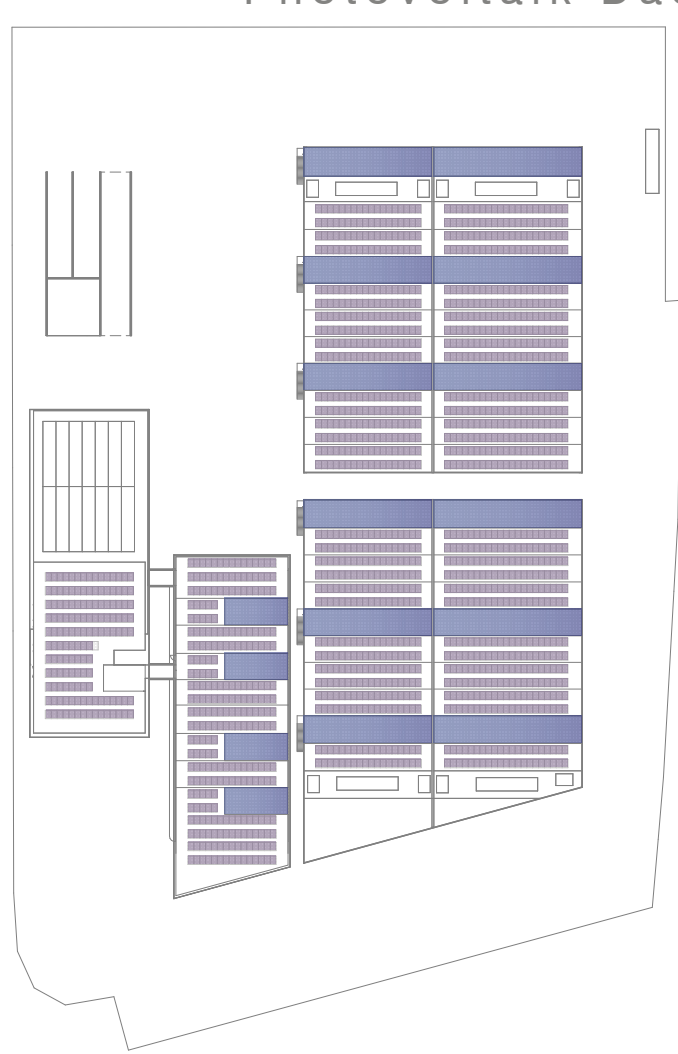

Ladeinfrastruktur Carport

