


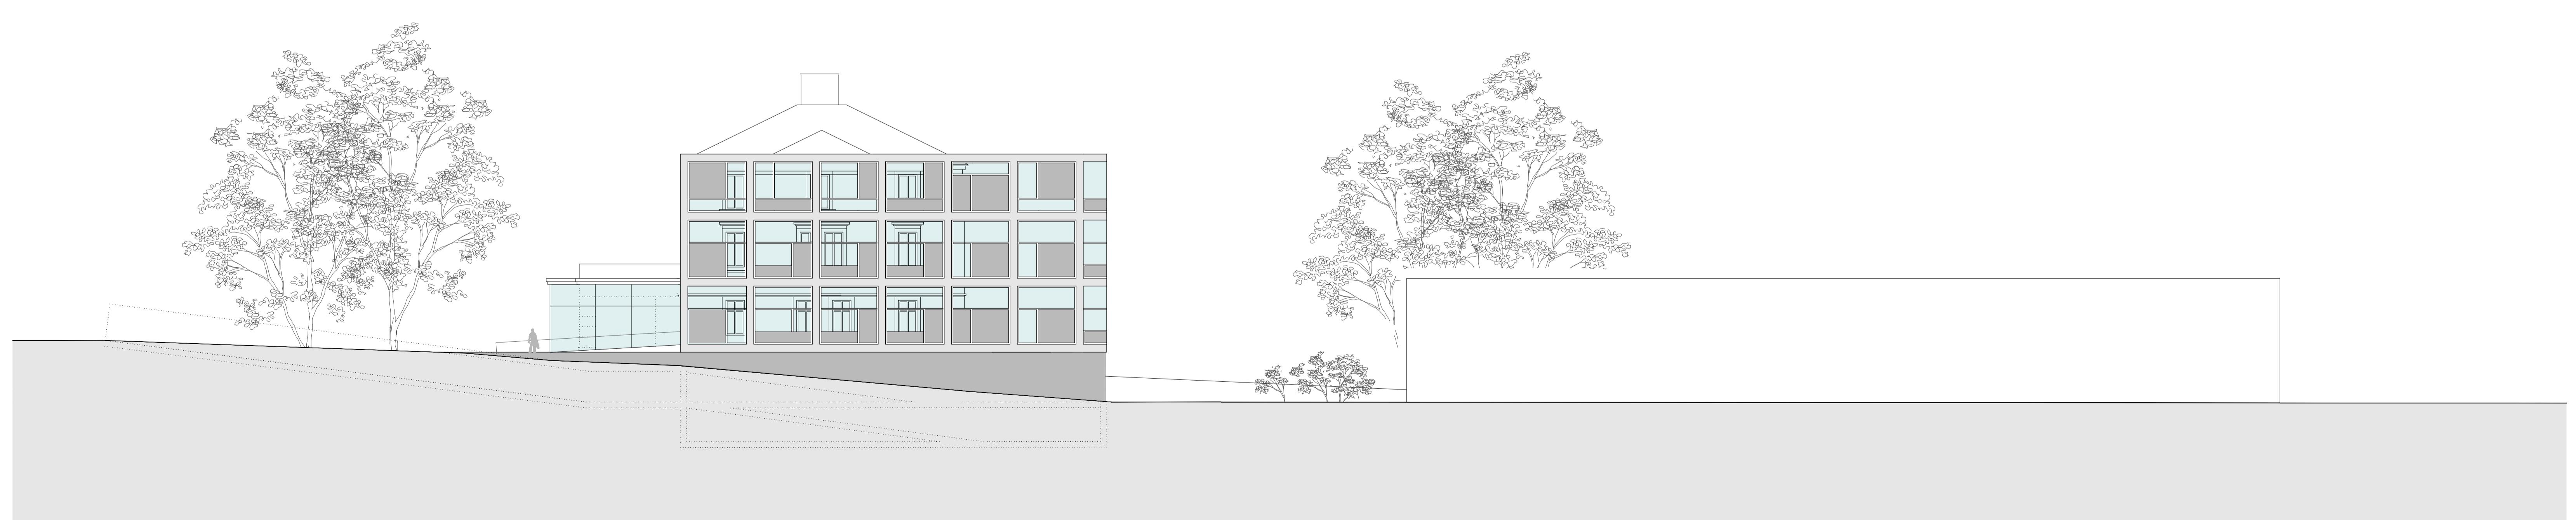


ANSICHT SÜD 1|200



ANSICHT OST 1|200



ANSICHT NORD 1|200

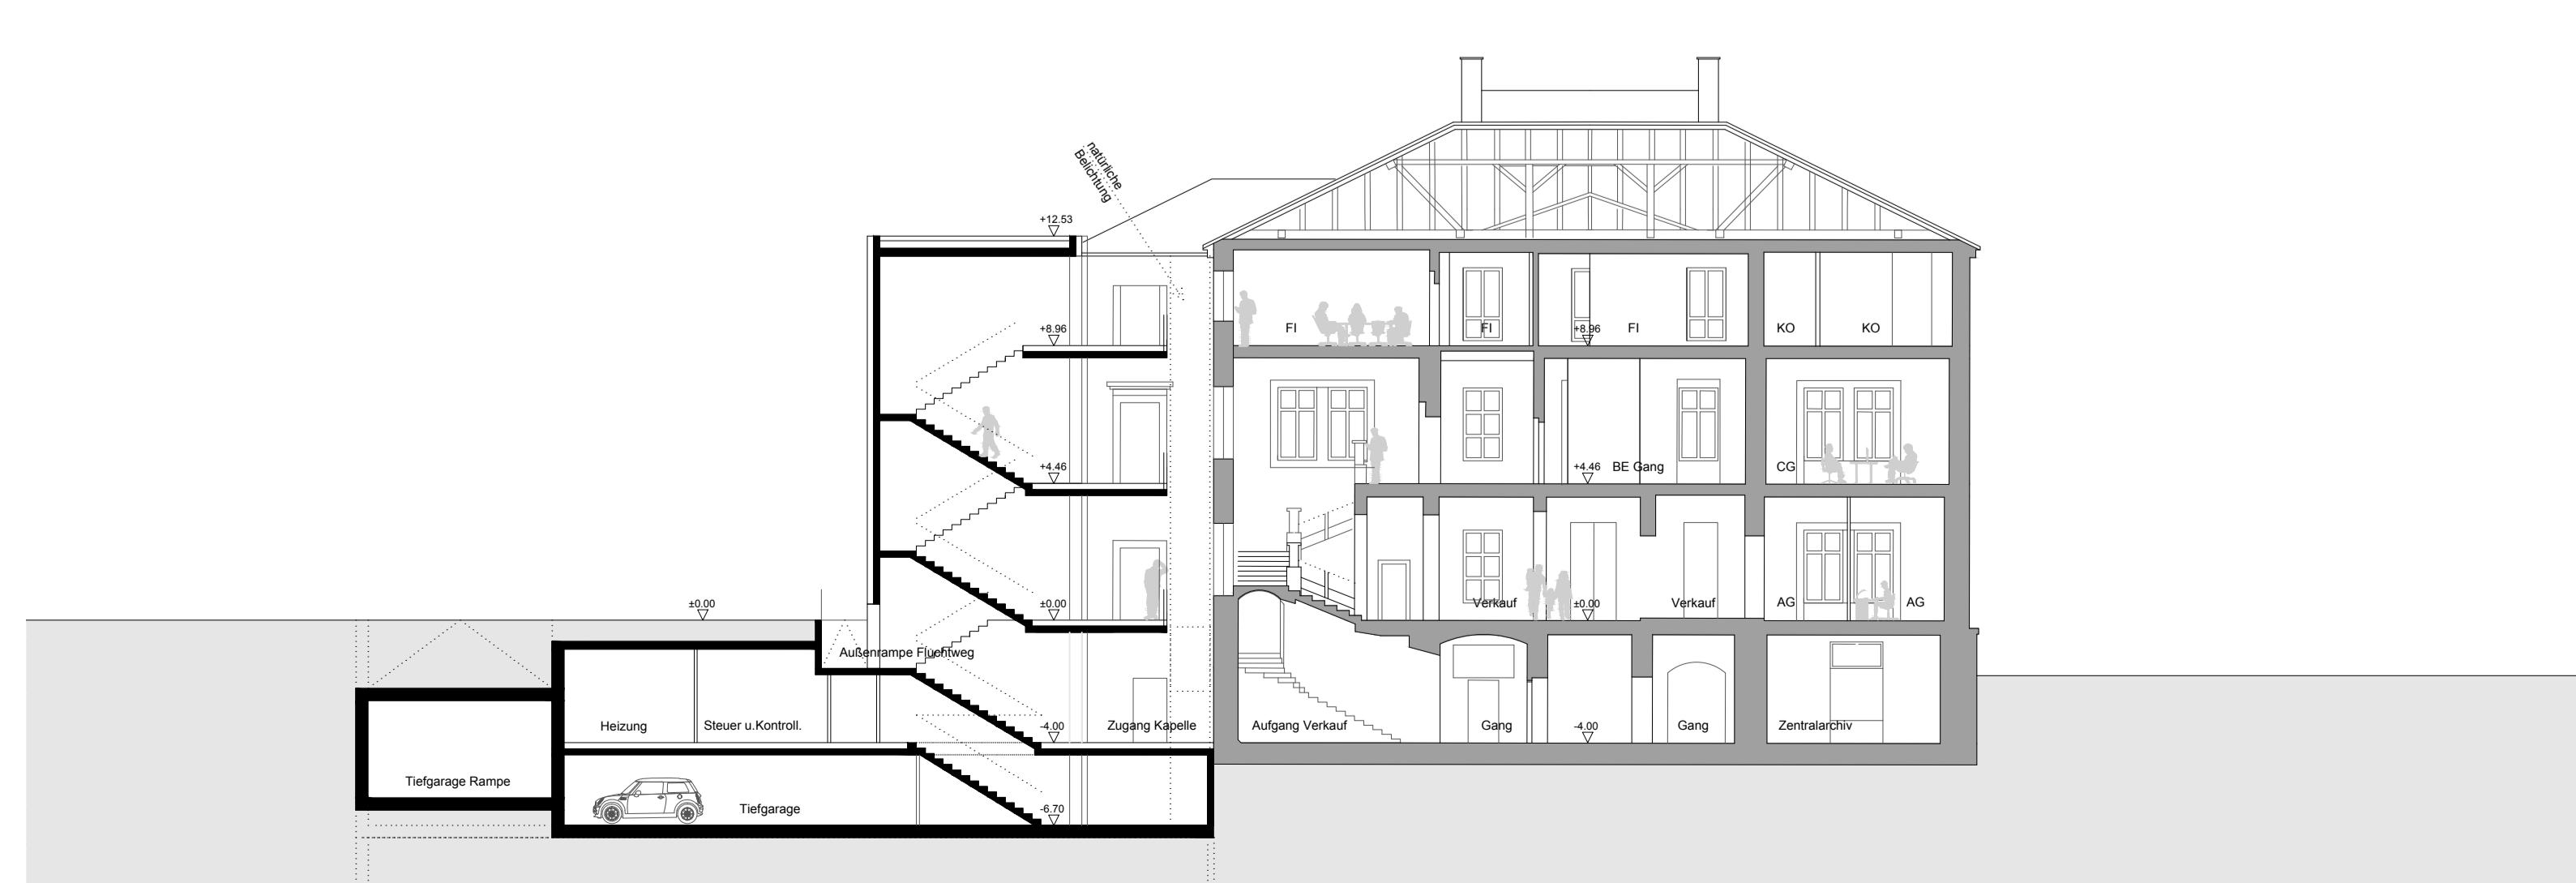

SCHNITT 1-1 1|200



ANSICHT WEST 1|200