
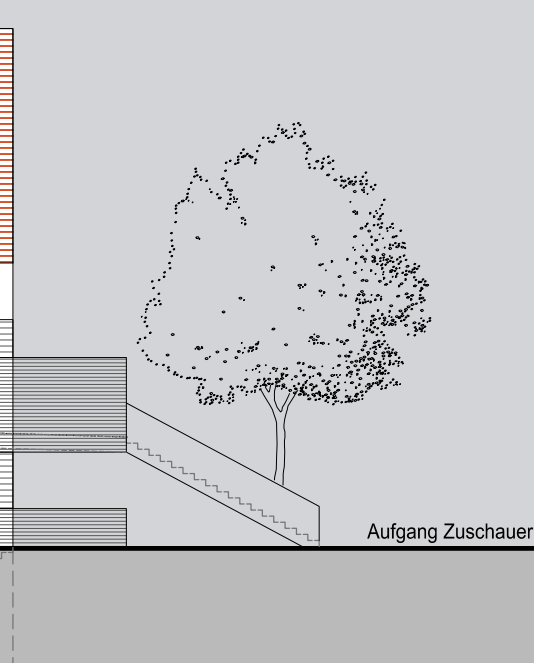
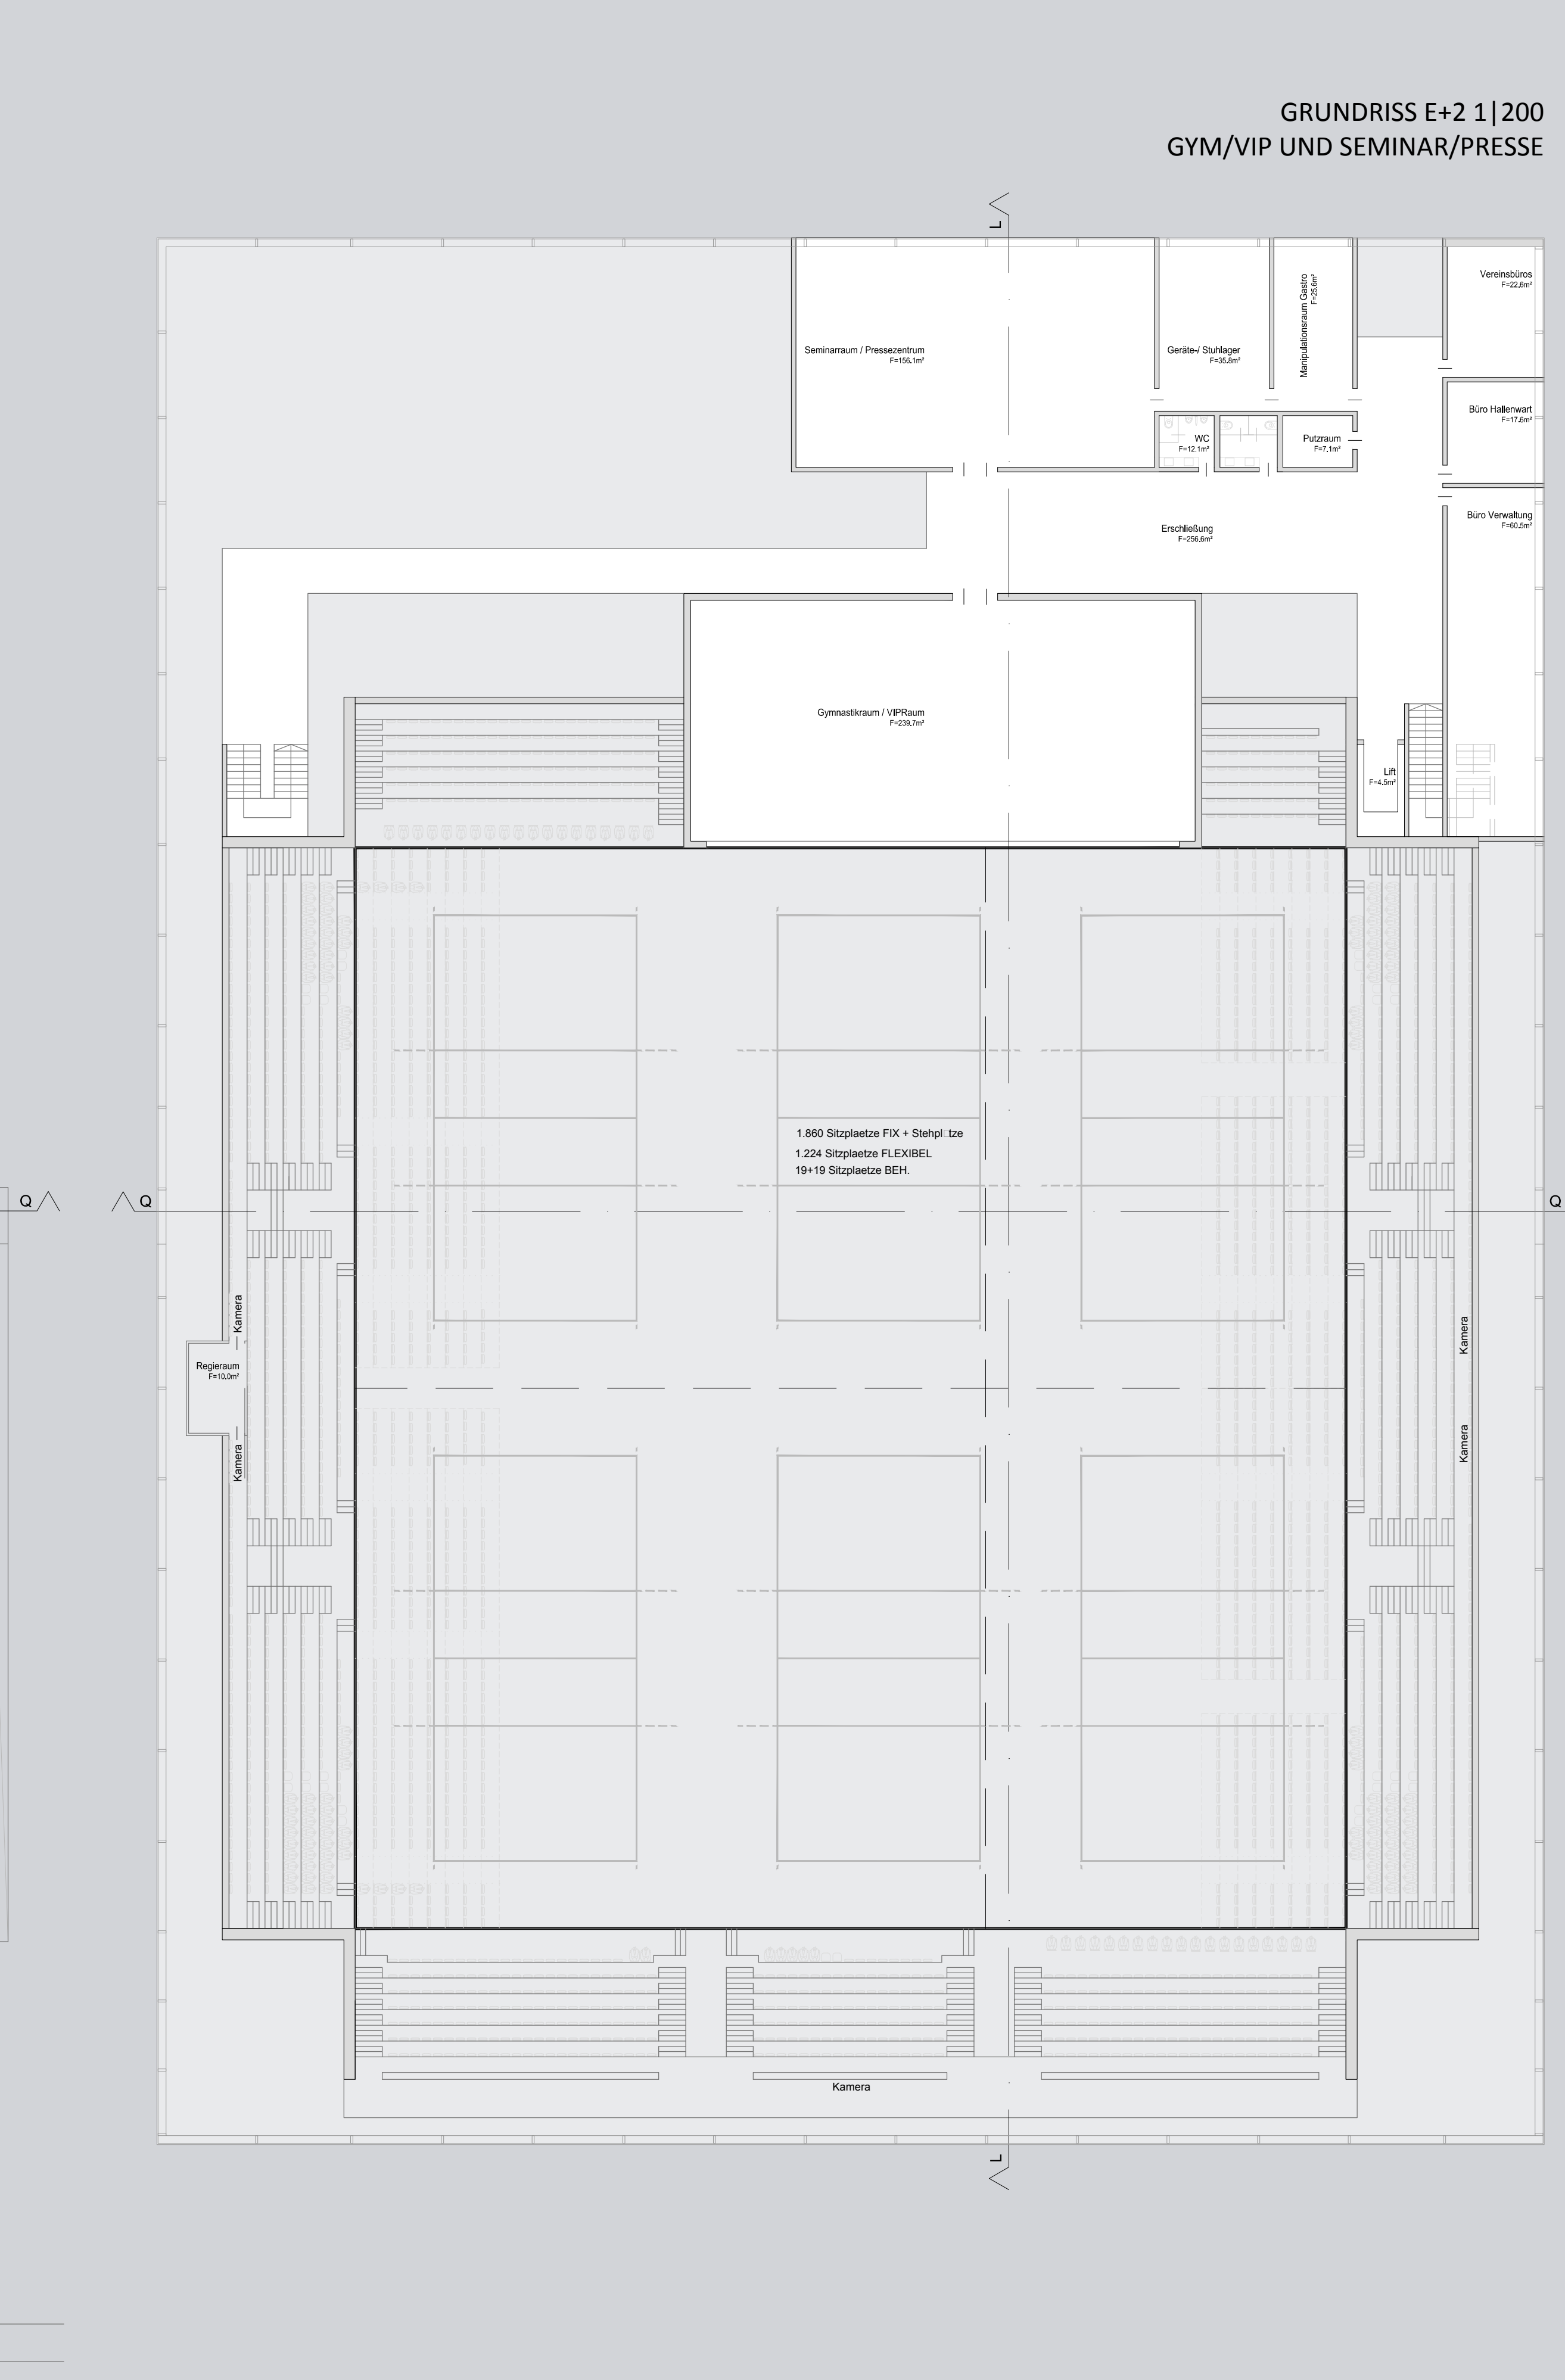
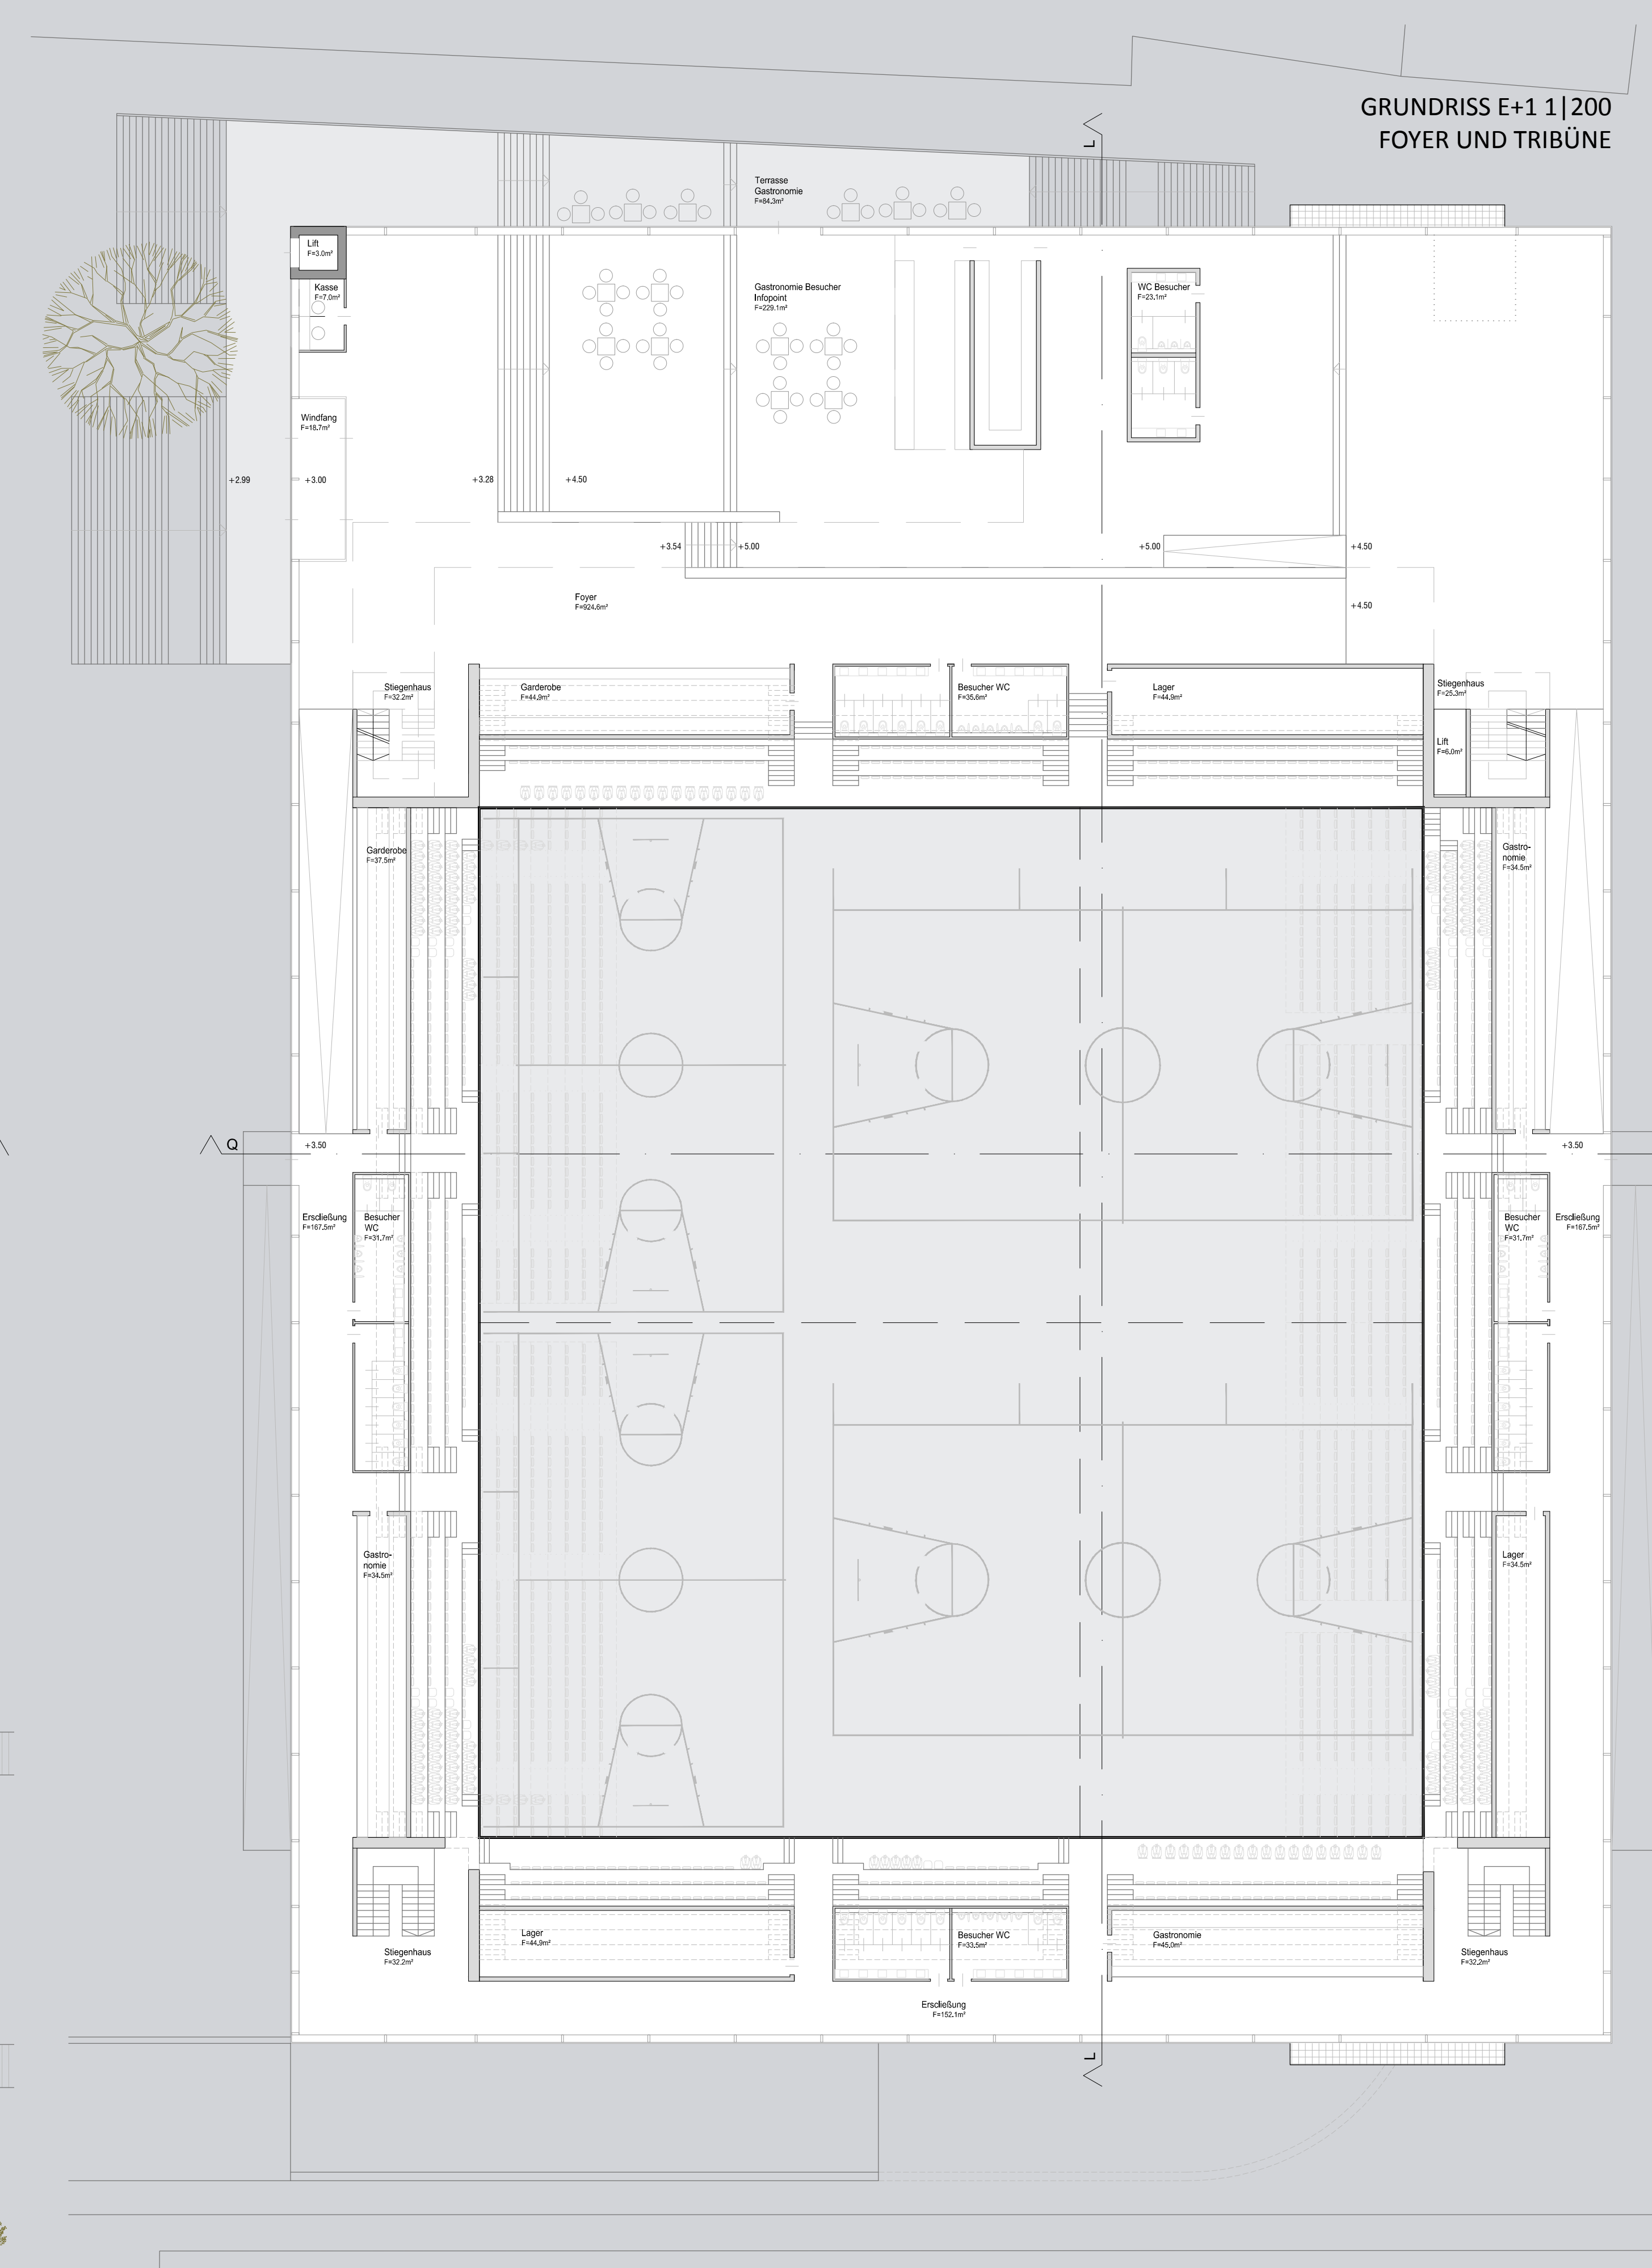
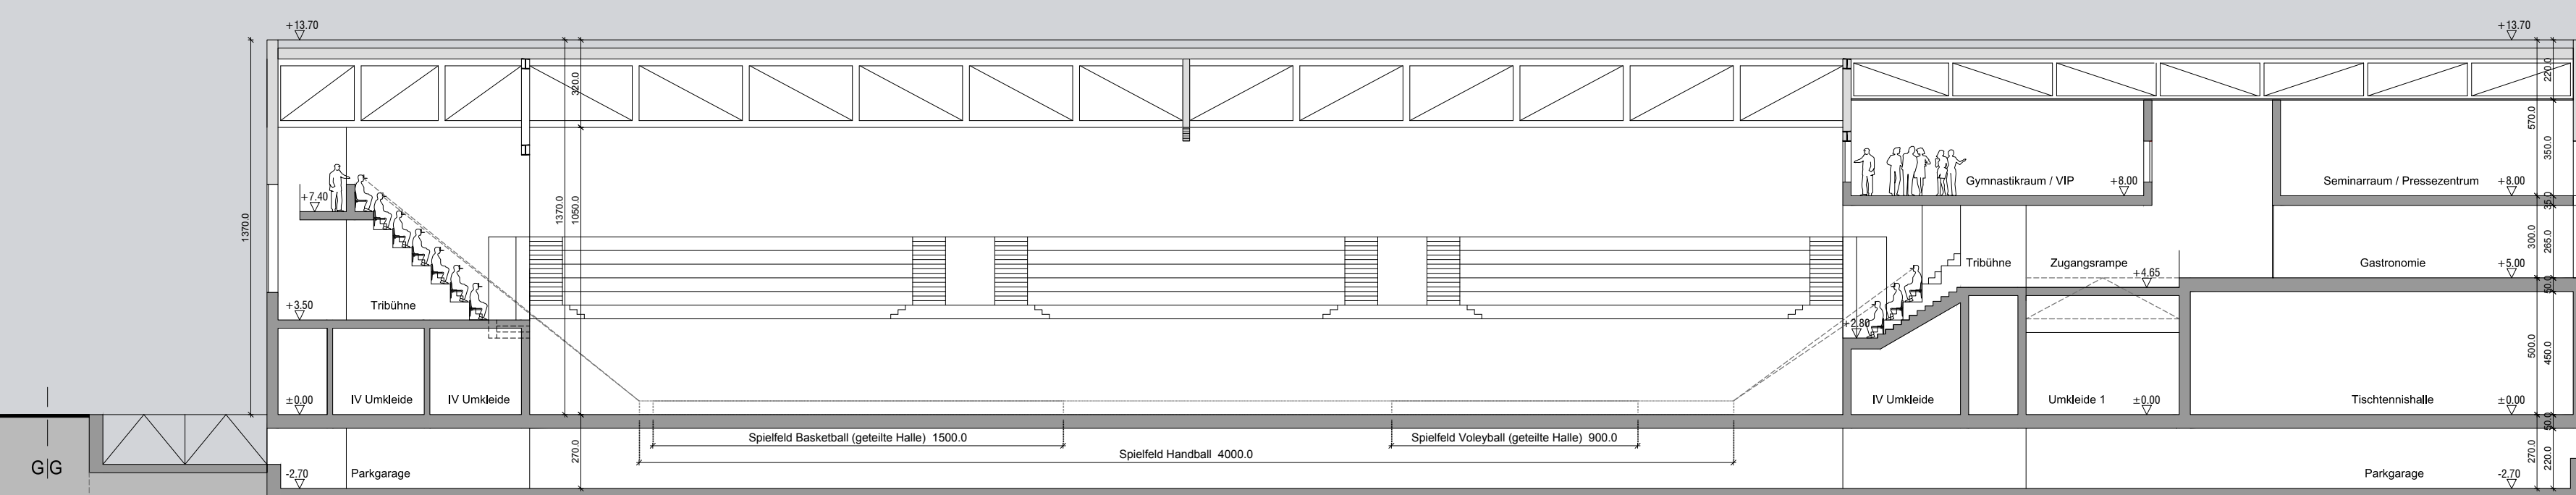


ANSICHT SÜD-WEST 1 | 200

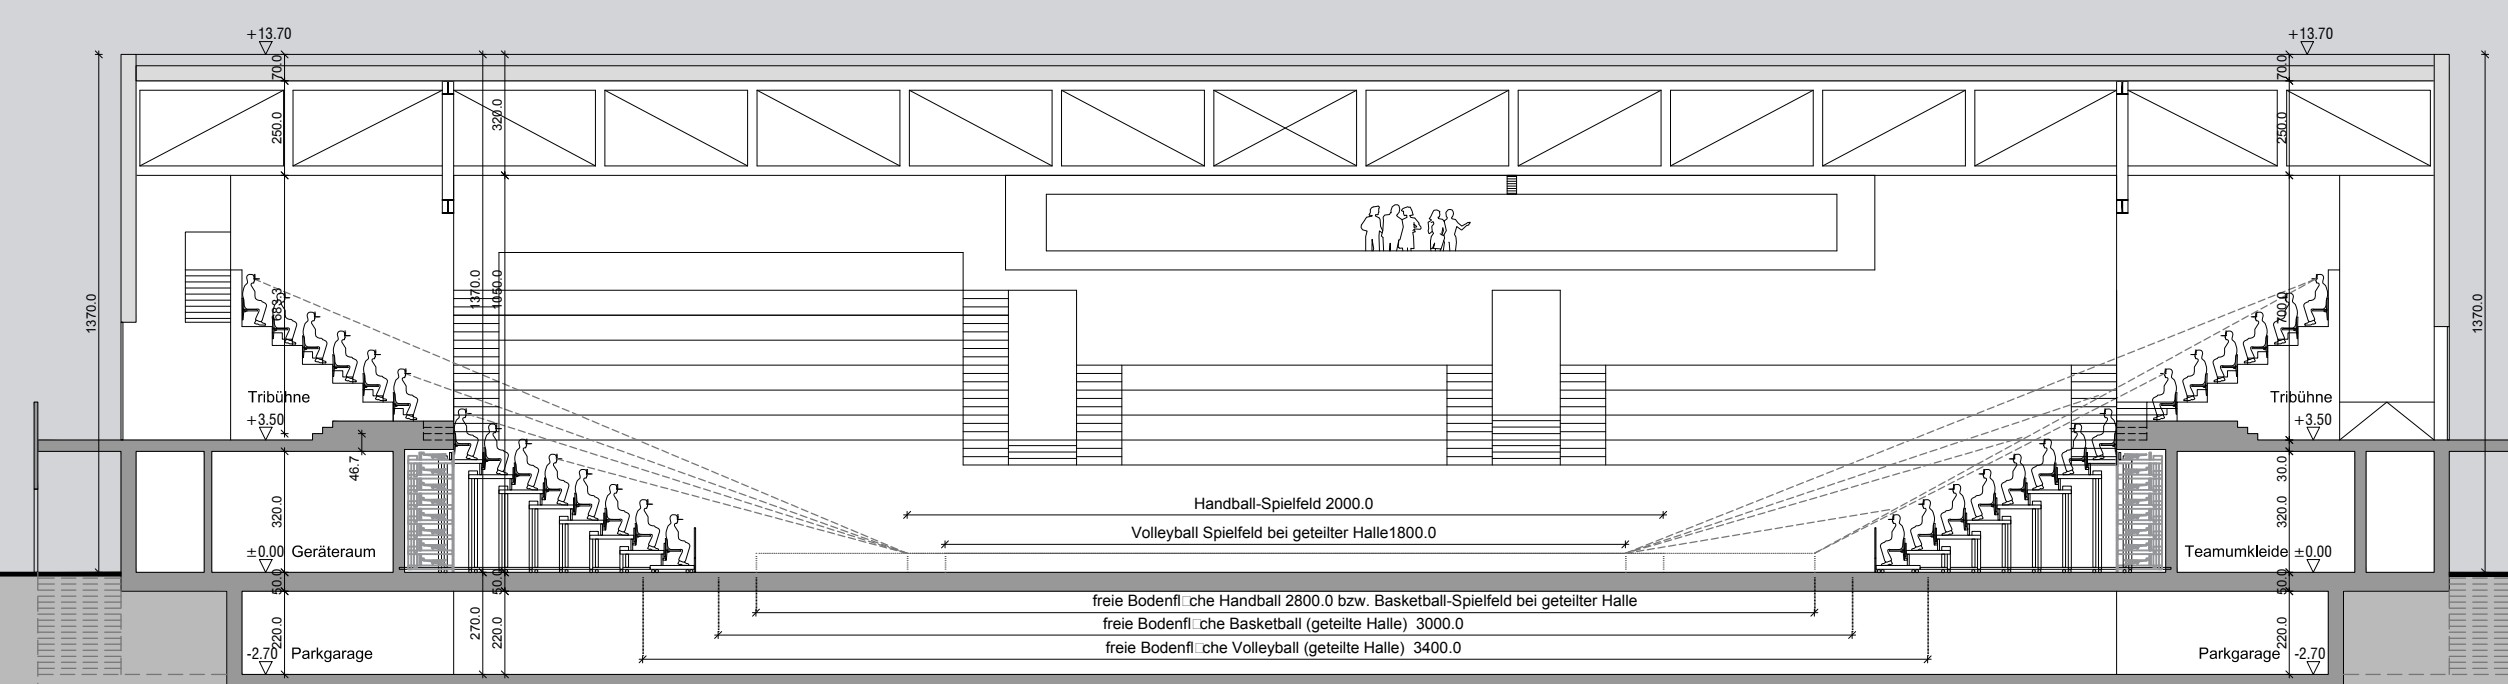

LÄNGSSCHNITT 1 | 200